

ОПИСАНИЕ МЕСТОПОЛОЖЕНИЯ ГРАНИЦ

Публичный сервитут для использования земель и земельных участков в целях реконструкции и эксплуатации объекта трубопроводного транспорта федерального значения «Магистральный трубопровод «Тихорецк-Новороссийск-1», участок «Тихорецк-Грушовая». Замена трубы: 214,46-221,84 км, в т.ч. а/д Подгорный-Шептальский, DN 500. КРУМН. Реконструкция»
(наименование объекта, местоположение границ которого описано (далее - объект))

Раздел 1

Сведения об объекте		
№ п/п	Характеристики объекта	Описание характеристик
1	2	3
1	Местоположение объекта	Краснодарский край, Крымский район, Пригородное сельское поселение, Крымское городское поселение
2	Площадь объекта +/- величина погрешности определения площади (Р+/- Дельта Р)	398858 кв.м ± 221 кв.м
3	Иные характеристики объекта	Публичный сервитут для использования земель и земельных участков в целях реконструкции и эксплуатации объекта трубопроводного транспорта федерального значения «Магистральный трубопровод «Тихорецк-Новороссийск-1», участок «Тихорецк-Грушовая». Замена трубы: 214,46-221,84 км, в т.ч. а/д Подгорный-Шептальский, DN 500. КРУМН. Реконструкция». Владелец публичного сервитута: Акционерное общество «Черноморские магистральные нефтепроводы» (АО «Черномортранснефть»), ОГРН 1022302384136, ИНН 2315072242. Почтовый адрес: 353911, Россия, Краснодарский край, г.Новороссийск, Шехарис. Адрес электронной почты: chernomortransneft@nvr.transneft.ru. Срок публичного сервитута 10 лет.

Раздел 2

Сведения о местоположении границ объекта					
1. Система координат <u>МСК-23, зона 1</u>					
2. Сведения о характерных точках границ объекта					
Обозначение характерных точек границ	Координаты, м		Метод определения координат характерной точки	Средняя квадратическая погрешность положения характерной точки (M_t), м	Описание обозначения точки на местности (при наличии)
	X	Y			
1	2	3	4	5	6
Часть №1					
1	461516.35	1300667.80	Аналитический метод	0.10	—
2	461507.97	1300720.81	Аналитический метод	0.10	—
3	461441.26	1300990.39	Аналитический метод	0.10	—
4	461434.77	1301016.39	Аналитический метод	0.10	—
5	461402.99	1301007.44	Аналитический метод	0.10	—
6	461409.23	1300982.43	Аналитический метод	0.10	—
7	461464.53	1300759.01	Аналитический метод	0.10	—
8	461465.59	1300758.33	Аналитический метод	0.10	—
9	461480.10	1300719.74	Аналитический метод	0.10	—
10	461475.79	1300713.06	Аналитический метод	0.10	—
11	461481.43	1300677.37	Аналитический метод	0.10	—
12	461465.10	1300679.03	Аналитический метод	0.10	—
13	461431.10	1300659.89	Аналитический метод	0.10	—
14	461299.26	1301212.49	Аналитический метод	0.10	—
15	461288.66	1301358.79	Аналитический метод	0.10	—
16	461246.96	1301521.25	Аналитический метод	0.10	—
17	461263.94	1301525.65	Аналитический метод	0.10	—
18	461271.82	1301530.84	Аналитический метод	0.10	—
19	461287.96	1301545.34	Аналитический метод	0.10	—
20	461288.93	1301541.64	Аналитический метод	0.10	—
21	461298.26	1301545.50	Аналитический метод	0.10	—
22	461309.46	1301502.80	Аналитический метод	0.10	—
23	461310.36	1301497.63	Аналитический метод	0.10	—
24	461301.00	1301493.12	Аналитический метод	0.10	—
25	461306.99	1301458.76	Аналитический метод	0.10	—
26	461339.48	1301464.53	Аналитический метод	0.10	—
27	461331.95	1301507.70	Аналитический метод	0.10	—
28	461316.60	1301566.21	Аналитический метод	0.10	—
29	461296.62	1301642.59	Аналитический метод	0.10	—
30	461264.74	1301634.06	Аналитический метод	0.10	—
31	461286.24	1301551.86	Аналитический метод	0.10	—
32	461268.15	1301535.60	Аналитический метод	0.10	—
33	461261.48	1301531.21	Аналитический метод	0.10	—
34	461245.46	1301527.07	Аналитический метод	0.10	—
35	461216.21	1301641.02	Аналитический метод	0.10	—
36	461119.99	1301910.56	Аналитический метод	0.10	—

37	461096.28	1301939.32	Аналитический метод	0.10	—
38	461099.95	1301948.64	Аналитический метод	0.10	—
39	461098.47	1301950.34	Аналитический метод	0.10	—
40	461094.82	1301941.09	Аналитический метод	0.10	—
41	461074.90	1301965.26	Аналитический метод	0.10	—
42	461050.97	1302064.97	Аналитический метод	0.10	—
43	461046.18	1302084.61	Аналитический метод	0.10	—
44	461015.61	1302212.33	Аналитический метод	0.10	—
45	461013.50	1302221.13	Аналитический метод	0.10	—
46	461026.90	1302229.97	Аналитический метод	0.10	—
47	461030.08	1302221.87	Аналитический метод	0.10	—
48	461031.36	1302218.61	Аналитический метод	0.10	—
49	461066.15	1302240.61	Аналитический метод	0.10	—
50	461071.40	1302225.15	Аналитический метод	0.10	—
51	461073.41	1302219.22	Аналитический метод	0.10	—
52	461073.94	1302219.22	Аналитический метод	0.10	—
53	461073.94	1302218.22	Аналитический метод	0.10	—
54	461073.75	1302218.22	Аналитический метод	0.10	—
55	461074.62	1302215.65	Аналитический метод	0.10	—
56	461070.21	1302213.64	Аналитический метод	0.10	—
57	461078.54	1302191.53	Аналитический метод	0.10	—
58	461081.24	1302184.67	Аналитический метод	0.10	—
59	461086.83	1302167.76	Аналитический метод	0.10	—
60	461106.57	1302126.76	Аналитический метод	0.10	—
61	461110.36	1302118.88	Аналитический метод	0.10	—
62	461104.22	1302109.66	Аналитический метод	0.10	—
63	461106.41	1302103.19	Аналитический метод	0.10	—
64	461124.77	1302049.05	Аналитический метод	0.10	—
65	461172.71	1301916.77	Аналитический метод	0.10	—
66	461201.85	1301837.70	Аналитический метод	0.10	—
67	461225.26	1301771.60	Аналитический метод	0.10	—
68	461255.42	1301785.30	Аналитический метод	0.10	—
69	461232.88	1301848.92	Аналитический метод	0.10	—
70	461209.86	1301911.38	Аналитический метод	0.10	—
71	461185.21	1301900.19	Аналитический метод	0.10	—
72	461178.34	1301918.83	Аналитический метод	0.10	—
73	461157.45	1301976.50	Аналитический метод	0.10	—
74	461182.10	1301987.70	Аналитический метод	0.10	—
75	461155.91	1302059.97	Аналитический метод	0.10	—
76	461134.65	1302122.66	Аналитический метод	0.10	—
77	461128.36	1302141.21	Аналитический метод	0.10	—
78	461099.32	1302226.87	Аналитический метод	0.10	—
79	461080.11	1302218.14	Аналитический метод	0.10	—
80	461076.53	1302228.69	Аналитический метод	0.10	—
81	461072.56	1302240.40	Аналитический метод	0.10	—
82	461098.52	1302256.93	Аналитический метод	0.10	—
83	461095.32	1302264.87	Аналитический метод	0.10	—
84	461092.07	1302272.95	Аналитический метод	0.10	—
85	461133.48	1302300.27	Аналитический метод	0.10	—
86	461136.27	1302291.86	Аналитический метод	0.10	—

87	461137.92	1302286.88	Аналитический метод	0.10	—
88	461139.66	1302287.98	Аналитический метод	0.10	—
89	461138.00	1302293.00	Аналитический метод	0.10	—
90	461135.21	1302301.41	Аналитический метод	0.10	—
91	461151.85	1302312.38	Аналитический метод	0.10	—
92	461154.29	1302303.74	Аналитический метод	0.10	—
93	461155.40	1302299.79	Аналитический метод	0.10	—
94	461157.04	1302301.33	Аналитический метод	0.10	—
95	461156.04	1302304.89	Аналитический метод	0.10	—
96	461153.60	1302313.54	Аналитический метод	0.10	—
97	461165.00	1302321.06	Аналитический метод	0.10	—
98	461170.34	1302324.58	Аналитический метод	0.10	—
99	461182.43	1302475.14	Аналитический метод	0.10	—
100	461088.07	1302586.18	Аналитический метод	0.10	—
101	461089.87	1302643.91	Аналитический метод	0.10	—
102	461096.93	1302870.96	Аналитический метод	0.10	—
103	461098.19	1302911.50	Аналитический метод	0.10	—
104	461092.08	1302907.88	Аналитический метод	0.10	—
105	461094.79	1302995.11	Аналитический метод	0.10	—
106	461090.42	1303001.63	Аналитический метод	0.10	—
107	461104.36	1303011.36	Аналитический метод	0.10	—
108	461095.85	1303024.04	Аналитический метод	0.10	—
109	461095.40	1303024.71	Аналитический метод	0.10	—
110	461094.08	1303026.67	Аналитический метод	0.10	—
111	461086.30	1303021.02	Аналитический метод	0.10	—
112	461080.32	1303016.67	Аналитический метод	0.10	—
113	461071.66	1303029.57	Аналитический метод	0.10	—
114	461060.64	1303045.99	Аналитический метод	0.10	—
115	461072.04	1303053.52	Аналитический метод	0.10	—
116	461071.00	1303055.24	Аналитический метод	0.10	—
117	461059.52	1303047.65	Аналитический метод	0.10	—
118	461049.15	1303063.10	Аналитический метод	0.10	—
119	461046.74	1303087.50	Аналитический метод	0.10	—
120	461052.50	1303090.29	Аналитический метод	0.10	—
121	461030.59	1303312.18	Аналитический метод	0.10	—
122	460956.15	1303387.81	Аналитический метод	0.10	—
123	460936.78	1303407.49	Аналитический метод	0.10	—
124	460930.65	1303413.71	Аналитический метод	0.10	—
125	460825.72	1303520.32	Аналитический метод	0.10	—
126	460824.24	1303521.82	Аналитический метод	0.10	—
127	460805.56	1303540.80	Аналитический метод	0.10	—
128	460799.86	1303535.18	Аналитический метод	0.10	—
129	460773.62	1303561.84	Аналитический метод	0.10	—
130	460750.98	1303584.44	Аналитический метод	0.10	—
131	460755.05	1303586.07	Аналитический метод	0.10	—
132	460752.69	1303589.40	Аналитический метод	0.10	—
133	460747.91	1303587.49	Аналитический метод	0.10	—
134	460743.59	1303591.81	Аналитический метод	0.10	—
135	460732.20	1303603.18	Аналитический метод	0.10	—
136	460740.92	1303606.47	Аналитический метод	0.10	—

137	460705.02	1303642.94	Аналитический метод	0.10	—
138	460718.43	1303646.48	Аналитический метод	0.10	—
139	460718.40	1303652.48	Аналитический метод	0.10	—
140	460707.33	1303650.29	Аналитический метод	0.10	—
141	460715.97	1303677.84	Аналитический метод	0.10	—
142	460716.76	1303680.38	Аналитический метод	0.10	—
143	460721.14	1303694.34	Аналитический метод	0.10	—
144	460742.87	1303715.02	Аналитический метод	0.10	—
145	460701.51	1303758.48	Аналитический метод	0.10	—
146	460679.78	1303737.80	Аналитический метод	0.10	—
147	460670.84	1303747.19	Аналитический метод	0.10	—
148	460667.98	1303756.15	Аналитический метод	0.10	—
149	460667.37	1303758.07	Аналитический метод	0.10	—
150	460638.85	1303847.43	Аналитический метод	0.10	—
151	460638.24	1303849.34	Аналитический метод	0.10	—
152	460611.04	1303934.59	Аналитический метод	0.10	—
153	460610.43	1303936.51	Аналитический метод	0.10	—
154	460597.84	1303975.95	Аналитический метод	0.10	—
155	460600.14	1304042.22	Аналитический метод	0.10	—
156	460600.21	1304044.42	Аналитический метод	0.10	—
157	460603.77	1304146.84	Аналитический метод	0.10	—
158	460603.84	1304149.05	Аналитический метод	0.10	—
159	460607.27	1304247.89	Аналитический метод	0.10	—
160	460606.63	1304248.24	Аналитический метод	0.10	—
161	460604.42	1304249.47	Аналитический метод	0.10	—
162	460571.64	1304267.57	Аналитический метод	0.10	—
163	460571.86	1304281.64	Аналитический метод	0.10	—
164	460569.86	1304281.64	Аналитический метод	0.10	—
165	460569.65	1304268.67	Аналитический метод	0.10	—
166	460555.17	1304276.66	Аналитический метод	0.10	—
167	460502.08	1304348.69	Аналитический метод	0.10	—
168	460446.36	1304424.27	Аналитический метод	0.10	—
169	460445.79	1304425.05	Аналитический метод	0.10	—
170	460414.59	1304437.21	Аналитический метод	0.10	—
171	460414.78	1304450.82	Аналитический метод	0.10	—
172	460412.78	1304450.82	Аналитический метод	0.10	—
173	460412.60	1304437.99	Аналитический метод	0.10	—
174	460388.40	1304447.42	Аналитический метод	0.10	—
175	460388.61	1304461.92	Аналитический метод	0.10	—
176	460386.61	1304461.92	Аналитический метод	0.10	—
177	460386.41	1304448.19	Аналитический метод	0.10	—
178	460349.54	1304462.57	Аналитический метод	0.10	—
179	460350.46	1304474.77	Аналитический метод	0.10	—
180	460315.65	1304493.14	Аналитический метод	0.10	—
181	460310.75	1304588.66	Аналитический метод	0.10	—
182	460337.65	1304590.15	Аналитический метод	0.10	—
183	460332.08	1304731.55	Аналитический метод	0.10	—
184	460302.27	1304728.84	Аналитический метод	0.10	—
185	460299.17	1304728.56	Аналитический метод	0.10	—
186	460304.47	1304594.06	Аналитический метод	0.10	—

187	460306.96	1304545.46	Аналитический метод	0.10	—
188	460307.80	1304529.13	Аналитический метод	0.10	—
189	460307.78	1304529.13	Аналитический метод	0.10	—
190	460307.78	1304528.13	Аналитический метод	0.10	—
191	460308.08	1304523.59	Аналитический метод	0.10	—
192	460309.59	1304494.13	Аналитический метод	0.10	—
193	460309.83	1304489.45	Аналитический метод	0.10	—
194	460301.29	1304492.42	Аналитический метод	0.10	—
195	460301.43	1304481.32	Аналитический метод	0.10	—
196	460291.57	1304485.16	Аналитический метод	0.10	—
197	460285.26	1304487.62	Аналитический метод	0.10	—
198	460275.52	1304491.42	Аналитический метод	0.10	—
199	460274.15	1304501.95	Аналитический метод	0.10	—
200	460273.86	1304504.13	Аналитический метод	0.10	—
201	460271.88	1304503.87	Аналитический метод	0.10	—
202	460272.07	1304502.40	Аналитический метод	0.10	—
203	460273.39	1304492.25	Аналитический метод	0.10	—
204	460234.21	1304507.53	Аналитический метод	0.10	—
205	460233.78	1304510.85	Аналитический метод	0.10	—
206	460232.50	1304520.62	Аналитический метод	0.10	—
207	460230.51	1304520.36	Аналитический метод	0.10	—
208	460231.69	1304511.31	Аналитический метод	0.10	—
209	460232.08	1304508.36	Аналитический метод	0.10	—
210	460215.17	1304514.95	Аналитический метод	0.10	—
211	460208.63	1304517.50	Аналитический метод	0.10	—
212	460180.92	1304534.36	Аналитический метод	0.10	—
213	460056.13	1304610.32	Аналитический метод	0.10	—
214	460072.00	1304961.24	Аналитический метод	0.10	—
215	460076.09	1305051.72	Аналитический метод	0.10	—
216	460080.10	1305140.38	Аналитический метод	0.10	—
217	460115.15	1305142.85	Аналитический метод	0.10	—
218	460134.91	1305148.19	Аналитический метод	0.10	—
219	460141.36	1305158.89	Аналитический метод	0.10	—
220	460187.35	1305180.34	Аналитический метод	0.10	—
221	460260.41	1305214.40	Аналитический метод	0.10	—
222	460269.77	1305218.77	Аналитический метод	0.10	—
223	460279.41	1305216.35	Аналитический метод	0.10	—
224	460280.22	1305196.44	Аналитический метод	0.10	—
225	460289.05	1305197.27	Аналитический метод	0.10	—
226	460313.12	1305199.55	Аналитический метод	0.10	—
227	460311.87	1305230.23	Аналитический метод	0.10	—
228	460311.84	1305231.46	Аналитический метод	0.10	—
229	460311.69	1305237.46	Аналитический метод	0.10	—
230	460309.84	1305313.74	Аналитический метод	0.10	—
231	460308.65	1305359.84	Аналитический метод	0.10	—
232	460306.90	1305449.31	Аналитический метод	0.10	—
233	460302.13	1305491.70	Аналитический метод	0.10	—
234	460301.97	1305493.12	Аналитический метод	0.10	—
235	460300.57	1305505.60	Аналитический метод	0.10	—
236	460300.39	1305526.37	Аналитический метод	0.10	—

237	460300.59	1305540.89	Аналитический метод	0.10	—
238	460301.03	1305572.14	Аналитический метод	0.10	—
239	460301.29	1305581.56	Аналитический метод	0.10	—
240	460299.97	1305606.68	Аналитический метод	0.10	—
241	460284.68	1305601.67	Аналитический метод	0.10	—
242	460280.65	1305600.35	Аналитический метод	0.10	—
243	460267.48	1305596.04	Аналитический метод	0.10	—
244	460268.26	1305581.14	Аналитический метод	0.10	—
245	460268.11	1305575.31	Аналитический метод	0.10	—
246	460268.04	1305572.82	Аналитический метод	0.10	—
247	460267.39	1305526.46	Аналитический метод	0.10	—
248	460267.50	1305513.69	Аналитический метод	0.10	—
249	460248.80	1305507.96	Аналитический метод	0.10	—
250	460229.69	1305502.11	Аналитический метод	0.10	—
251	460207.97	1305504.04	Аналитический метод	0.10	—
252	460188.84	1305525.49	Аналитический метод	0.10	—
253	460181.29	1305531.34	Аналитический метод	0.10	—
254	460167.85	1305540.16	Аналитический метод	0.10	—
255	460168.67	1305541.31	Аналитический метод	0.10	—
256	460191.66	1305573.49	Аналитический метод	0.10	—
257	460209.55	1305598.52	Аналитический метод	0.10	—
258	460229.05	1305625.81	Аналитический метод	0.10	—
259	460231.96	1305760.96	Аналитический метод	0.10	—
260	460237.51	1305763.52	Аналитический метод	0.10	—
261	460243.94	1305766.49	Аналитический метод	0.10	—
262	460242.83	1305759.03	Аналитический метод	0.10	—
263	460241.94	1305753.00	Аналитический метод	0.10	—
264	460241.57	1305750.52	Аналитический метод	0.10	—
265	460249.24	1305752.94	Аналитический метод	0.10	—
266	460251.62	1305753.69	Аналитический метод	0.10	—
267	460254.66	1305771.43	Аналитический метод	0.10	—
268	460269.21	1305778.15	Аналитический метод	0.10	—
269	460274.01	1305780.37	Аналитический метод	0.10	—
270	460292.51	1305788.91	Аналитический метод	0.10	—
271	460291.18	1305839.42	Аналитический метод	0.10	—
272	460258.20	1305838.55	Аналитический метод	0.10	—
273	460258.72	1305818.87	Аналитический метод	0.10	—
274	460258.85	1305813.88	Аналитический метод	0.10	—
275	460247.63	1305809.21	Аналитический метод	0.10	—
276	460227.24	1305800.71	Аналитический метод	0.10	—
277	460227.47	1305798.25	Аналитический метод	0.10	—
278	460227.73	1305795.35	Аналитический метод	0.10	—
279	460209.51	1305786.94	Аналитический метод	0.10	—
280	460209.51	1305786.05	Аналитический метод	0.10	—
281	460207.44	1305785.99	Аналитический метод	0.10	—
282	460199.96	1305782.53	Аналитический метод	0.10	—
283	460200.28	1305771.77	Аналитический метод	0.10	—
284	460199.18	1305771.74	Аналитический метод	0.10	—
285	460198.75	1305751.72	Аналитический метод	0.10	—
286	460197.87	1305710.77	Аналитический метод	0.10	—

287	460176.89	1305711.22	Аналитический метод	0.10	—
288	460127.89	1305712.28	Аналитический метод	0.10	—
289	460117.89	1305712.49	Аналитический метод	0.10	—
290	460117.68	1305702.49	Аналитический метод	0.10	—
291	460127.67	1305702.28	Аналитический метод	0.10	—
292	460126.68	1305656.29	Аналитический метод	0.10	—
293	460166.67	1305655.43	Аналитический метод	0.10	—
294	460166.02	1305625.43	Аналитический метод	0.10	—
295	460186.14	1305625.00	Аналитический метод	0.10	—
296	460187.88	1305624.96	Аналитический метод	0.10	—
297	460186.37	1305622.85	Аналитический метод	0.10	—
298	460136.35	1305552.83	Аналитический метод	0.10	—
299	460127.73	1305540.77	Аналитический метод	0.10	—
300	460123.47	1305541.44	Аналитический метод	0.10	—
301	460110.65	1305529.99	Аналитический метод	0.10	—
302	460109.46	1305521.68	Аналитический метод	0.10	—
303	460113.51	1305521.77	Аналитический метод	0.10	—
304	460109.68	1305515.51	Аналитический метод	0.10	—
305	460030.20	1305404.28	Аналитический метод	0.10	—
306	460019.13	1305388.78	Аналитический метод	0.10	—
307	460020.29	1305378.83	Аналитический метод	0.10	—
308	459990.49	1305375.34	Аналитический метод	0.10	—
309	459993.98	1305345.54	Аналитический метод	0.10	—
310	460023.78	1305349.03	Аналитический метод	0.10	—
311	460034.58	1305256.81	Аналитический метод	0.10	—
312	460028.92	1305255.94	Аналитический метод	0.10	—
313	460032.46	1305230.74	Аналитический метод	0.10	—
314	460037.55	1305231.43	Аналитический метод	0.10	—
315	460038.81	1305220.69	Аналитический метод	0.10	—
316	460040.19	1305208.89	Аналитический метод	0.10	—
317	460040.88	1305202.93	Аналитический метод	0.10	—
318	460041.01	1305201.84	Аналитический метод	0.10	—
319	460033.15	1305201.03	Аналитический метод	0.10	—
320	460033.30	1305199.04	Аналитический метод	0.10	—
321	460041.24	1305199.86	Аналитический метод	0.10	—
322	460042.40	1305189.92	Аналитический метод	0.10	—
323	460046.54	1305154.59	Аналитический метод	0.10	—
324	460048.81	1305142.78	Аналитический метод	0.10	—
325	460055.59	1305107.53	Аналитический метод	0.10	—
326	460048.97	1304961.24	Аналитический метод	0.10	—
327	460043.05	1304830.23	Аналитический метод	0.10	—
328	460032.78	1304824.60	Аналитический метод	0.10	—
329	460028.13	1304721.62	Аналитический метод	0.10	—
330	459923.06	1304721.62	Аналитический метод	0.10	—
331	459922.78	1304507.88	Аналитический метод	0.10	—
332	459984.54	1304507.90	Аналитический метод	0.10	—
333	460024.19	1304507.91	Аналитический метод	0.10	—
334	460143.26	1304518.65	Аналитический метод	0.10	—
335	460157.75	1304521.54	Аналитический метод	0.10	—
336	460165.12	1304517.06	Аналитический метод	0.10	—

337	460170.53	1304513.76	Аналитический метод	0.10	—
338	460198.39	1304496.80	Аналитический метод	0.10	—
339	460235.48	1304482.35	Аналитический метод	0.10	—
340	460237.72	1304465.20	Аналитический метод	0.10	—
341	460239.72	1304465.27	Аналитический метод	0.10	—
342	460237.60	1304481.52	Аналитический метод	0.10	—
343	460276.79	1304466.24	Аналитический метод	0.10	—
344	460279.08	1304448.71	Аналитический метод	0.10	—
345	460281.09	1304448.78	Аналитический метод	0.10	—
346	460278.92	1304465.41	Аналитический метод	0.10	—
347	460286.65	1304462.40	Аналитический метод	0.10	—
348	460288.48	1304461.69	Аналитический метод	0.10	—
349	460288.76	1304450.84	Аналитический метод	0.10	—
350	460293.57	1304448.96	Аналитический метод	0.10	—
351	460301.84	1304445.74	Аналитический метод	0.10	—
352	460303.59	1304435.49	Аналитический метод	0.10	—
353	460307.31	1304435.26	Аналитический метод	0.10	—
354	460308.96	1304442.97	Аналитический метод	0.10	—
355	460313.96	1304441.02	Аналитический метод	0.10	—
356	460319.30	1304438.94	Аналитический метод	0.10	—
357	460319.88	1304432.59	Аналитический метод	0.10	—
358	460328.20	1304430.15	Аналитический метод	0.10	—
359	460332.81	1304426.44	Аналитический метод	0.10	—
360	460341.01	1304415.80	Аналитический метод	0.10	—
361	460356.78	1304412.88	Аналитический метод	0.10	—
362	460356.50	1304424.44	Аналитический метод	0.10	—
363	460385.90	1304412.98	Аналитический метод	0.10	—
364	460385.79	1304405.41	Аналитический метод	0.10	—
365	460387.78	1304405.33	Аналитический метод	0.10	—
366	460387.89	1304412.20	Аналитический метод	0.10	—
367	460412.08	1304402.77	Аналитический метод	0.10	—
368	460412.06	1304401.07	Аналитический метод	0.10	—
369	460411.96	1304394.30	Аналитический метод	0.10	—
370	460413.96	1304394.23	Аналитический метод	0.10	—
371	460414.07	1304401.99	Аналитический метод	0.10	—
372	460421.04	1304399.28	Аналитический метод	0.10	—
373	460431.77	1304405.30	Аналитический метод	0.10	—
374	460476.59	1304344.23	Аналитический метод	0.10	—
375	460474.87	1304330.79	Аналитический метод	0.10	—
376	460474.78	1304330.10	Аналитический метод	0.10	—
377	460532.90	1304251.27	Аналитический метод	0.10	—
378	460566.11	1304232.93	Аналитический метод	0.10	—
379	460568.33	1304231.70	Аналитический метод	0.10	—
380	460569.60	1304231.00	Аналитический метод	0.10	—
381	460569.43	1304226.90	Аналитический метод	0.10	—
382	460573.45	1304224.91	Аналитический метод	0.10	—
383	460570.32	1304134.66	Аналитический метод	0.10	—
384	460570.25	1304132.47	Аналитический метод	0.10	—
385	460566.70	1304030.07	Аналитический метод	0.10	—
386	460566.62	1304027.88	Аналитический метод	0.10	—

387	460564.66	1303971.37	Аналитический метод	0.10	—
388	460580.03	1303923.22	Аналитический метод	0.10	—
389	460580.64	1303921.31	Аналитический метод	0.10	—
390	460606.08	1303841.58	Аналитический метод	0.10	—
391	460544.31	1303814.07	Аналитический метод	0.10	—
392	460544.16	1303814.00	Аналитический метод	0.10	—
393	460533.75	1303810.60	Аналитический метод	0.10	—
394	460466.60	1303788.66	Аналитический метод	0.10	—
395	460461.56	1303801.09	Аналитический метод	0.10	—
396	460430.24	1303877.55	Аналитический метод	0.10	—
397	460441.55	1303915.18	Аналитический метод	0.10	—
398	460470.92	1303927.57	Аналитический метод	0.10	—
399	460447.80	1303996.64	Аналитический метод	0.10	—
400	460417.31	1303983.78	Аналитический метод	0.10	—
401	460437.64	1303923.03	Аналитический метод	0.10	—
402	460424.21	1303878.35	Аналитический метод	0.10	—
403	460430.11	1303862.05	Аналитический метод	0.10	—
404	460456.00	1303798.83	Аналитический метод	0.10	—
405	460514.50	1303654.57	Аналитический метод	0.10	—
406	460531.43	1303606.65	Аналитический метод	0.10	—
407	460536.48	1303587.57	Аналитический метод	0.10	—
408	460540.11	1303569.19	Аналитический метод	0.10	—
409	460541.33	1303563.01	Аналитический метод	0.10	—
410	460542.07	1303547.98	Аналитический метод	0.10	—
411	460554.17	1303521.60	Аналитический метод	0.10	—
412	460569.08	1303472.11	Аналитический метод	0.10	—
413	460576.89	1303451.05	Аналитический метод	0.10	—
414	460585.95	1303430.32	Аналитический метод	0.10	—
415	460611.55	1303422.31	Аналитический метод	0.10	—
416	460623.44	1303418.59	Аналитический метод	0.10	—
417	460634.84	1303394.85	Аналитический метод	0.10	—
418	460668.67	1303324.35	Аналитический метод	0.10	—
419	460663.45	1303321.38	Аналитический метод	0.10	—
420	460682.67	1303281.33	Аналитический метод	0.10	—
421	460697.57	1303250.28	Аналитический метод	0.10	—
422	460702.46	1303240.09	Аналитический метод	0.10	—
423	460706.11	1303232.50	Аналитический метод	0.10	—
424	460712.27	1303212.38	Аналитический метод	0.10	—
425	460743.58	1303110.14	Аналитический метод	0.10	—
426	460749.25	1303112.13	Аналитический метод	0.10	—
427	460760.88	1303074.16	Аналитический метод	0.10	—
428	460820.34	1302880.84	Аналитический метод	0.10	—
429	460827.17	1302868.49	Аналитический метод	0.10	—
430	460829.44	1302864.39	Аналитический метод	0.10	—
431	460831.70	1302860.30	Аналитический метод	0.10	—
432	460834.64	1302852.74	Аналитический метод	0.10	—
433	460834.89	1302852.11	Аналитический метод	0.10	—
434	460848.87	1302816.13	Аналитический метод	0.10	—
435	460843.28	1302813.96	Аналитический метод	0.10	—
436	460863.97	1302760.72	Аналитический метод	0.10	—

437	460864.24	1302760.01	Аналитический метод	0.10	—
438	460868.11	1302749.90	Аналитический метод	0.10	—
439	460922.96	1302606.47	Аналитический метод	0.10	—
440	460985.49	1302442.93	Аналитический метод	0.10	—
441	460985.90	1302441.87	Аналитический метод	0.10	—
442	461022.29	1302347.17	Аналитический метод	0.10	—
443	461027.71	1302349.80	Аналитический метод	0.10	—
444	461028.97	1302346.51	Аналитический метод	0.10	—
445	461039.82	1302318.27	Аналитический метод	0.10	—
446	461049.63	1302289.34	Аналитический метод	0.10	—
447	461010.37	1302265.84	Аналитический метод	0.10	—
448	461012.83	1302260.71	Аналитический метод	0.10	—
449	461019.06	1302264.34	Аналитический метод	0.10	—
450	461023.39	1302255.21	Аналитический метод	0.10	—
451	460987.37	1302231.45	Аналитический метод	0.10	—
452	461007.11	1302149.17	Аналитический метод	0.10	—
453	461003.66	1302142.13	Аналитический метод	0.10	—
454	461012.09	1302106.99	Аналитический метод	0.10	—
455	461017.48	1302105.95	Аналитический метод	0.10	—
456	461026.02	1302070.38	Аналитический метод	0.10	—
457	461030.68	1302050.97	Аналитический метод	0.10	—
458	461031.54	1302047.38	Аналитический метод	0.10	—
459	461022.67	1302041.50	Аналитический метод	0.10	—
460	461026.65	1302024.90	Аналитический метод	0.10	—
461	460997.54	1302017.96	Аналитический метод	0.10	—
462	461004.50	1301988.78	Аналитический метод	0.10	—
463	461033.65	1301995.73	Аналитический метод	0.10	—
464	461044.59	1301950.15	Аналитический метод	0.10	—
465	461080.99	1301905.98	Аналитический метод	0.10	—
466	461078.01	1301898.40	Аналитический метод	0.10	—
467	461079.87	1301897.66	Аналитический метод	0.10	—
468	461082.45	1301904.22	Аналитический метод	0.10	—
469	461090.85	1301894.02	Аналитический метод	0.10	—
470	461174.54	1301659.60	Аналитический метод	0.10	—
471	461146.28	1301649.51	Аналитический метод	0.10	—
472	461156.37	1301621.26	Аналитический метод	0.10	—
473	461184.63	1301631.35	Аналитический метод	0.10	—
474	461218.87	1301497.93	Аналитический метод	0.10	—
475	461227.76	1301503.52	Аналитический метод	0.10	—
476	461231.05	1301490.71	Аналитический метод	0.10	—
477	461226.21	1301489.47	Аналитический метод	0.10	—
478	461233.08	1301462.68	Аналитический метод	0.10	—
479	461237.93	1301463.93	Аналитический метод	0.10	—
480	461243.48	1301442.31	Аналитический метод	0.10	—
481	461234.28	1301437.93	Аналитический метод	0.10	—
482	461255.96	1301353.45	Аналитический метод	0.10	—
483	461266.36	1301209.84	Аналитический метод	0.10	—
484	461235.11	1301197.65	Аналитический метод	0.10	—
485	461237.12	1301189.23	Аналитический метод	0.10	—
486	461241.01	1301190.16	Аналитический метод	0.10	—

487	461239.58	1301196.17	Аналитический метод	0.10	—
488	461266.70	1301206.75	Аналитический метод	0.10	—
489	461308.75	1301030.50	Аналитический метод	0.10	—
490	461276.78	1301022.88	Аналитический метод	0.10	—
491	461277.71	1301018.99	Аналитический метод	0.10	—
492	461281.60	1301019.92	Аналитический метод	0.10	—
493	461281.13	1301021.87	Аналитический метод	0.10	—
494	461309.21	1301028.56	Аналитический метод	0.10	—
495	461327.77	1300950.80	Аналитический метод	0.10	—
496	461337.13	1300954.65	Аналитический метод	0.10	—
497	461341.15	1300937.78	Аналитический метод	0.10	—
498	461335.98	1300937.93	Аналитический метод	0.10	—
499	461351.89	1300871.25	Аналитический метод	0.10	—
500	461356.83	1300872.07	Аналитический метод	0.10	—
501	461363.40	1300844.53	Аналитический метод	0.10	—
502	461353.63	1300842.42	Аналитический метод	0.10	—
503	461356.06	1300832.22	Аналитический метод	0.10	—
504	461326.88	1300825.26	Аналитический метод	0.10	—
505	461347.76	1300737.72	Аналитический метод	0.10	—
506	461376.95	1300744.68	Аналитический метод	0.10	—
507	461383.43	1300717.50	Аналитический метод	0.10	—
508	461387.24	1300723.02	Аналитический метод	0.10	—
509	461392.96	1300699.29	Аналитический метод	0.10	—
510	461389.48	1300692.14	Аналитический метод	0.10	—
511	461396.93	1300660.91	Аналитический метод	0.10	—
512	461400.43	1300668.28	Аналитический метод	0.10	—
513	461404.46	1300651.56	Аналитический метод	0.10	—
514	461407.54	1300659.54	Аналитический метод	0.10	—
515	461415.66	1300625.48	Аналитический метод	0.10	—
516	461408.04	1300614.34	Аналитический метод	0.10	—
517	461410.76	1300602.97	Аналитический метод	0.10	—
518	461415.20	1300609.75	Аналитический метод	0.10	—
519	461417.91	1300616.06	Аналитический метод	0.10	—
520	461477.35	1300366.95	Аналитический метод	0.10	—
521	461476.68	1300211.20	Аналитический метод	0.10	—
522	461443.51	1300070.97	Аналитический метод	0.10	—
523	461331.75	1299821.84	Аналитический метод	0.10	—
524	461325.92	1299807.05	Аналитический метод	0.10	—
525	461310.85	1299796.26	Аналитический метод	0.10	—
526	461153.31	1299398.83	Аналитический метод	0.10	—
527	461124.39	1299363.90	Аналитический метод	0.10	—
528	461065.85	1299412.37	Аналитический метод	0.10	—
529	461036.52	1299376.94	Аналитический метод	0.10	—
530	461028.81	1299383.32	Аналитический метод	0.10	—
531	461014.78	1299366.37	Аналитический метод	0.10	—
532	461031.73	1299352.34	Аналитический метод	0.10	—
533	461035.56	1299356.96	Аналитический метод	0.10	—
534	461086.34	1299314.92	Аналитический метод	0.10	—
535	461024.17	1299159.73	Аналитический метод	0.10	—
536	461035.03	1299159.95	Аналитический метод	0.10	—

537	461016.20	1299112.95	Аналитический метод	0.10	—
538	461008.49	1299107.14	Аналитический метод	0.10	—
539	461001.77	1299090.37	Аналитический метод	0.10	—
540	461004.61	1299084.02	Аналитический метод	0.10	—
541	460984.62	1299034.11	Аналитический метод	0.10	—
542	460975.24	1299037.60	Аналитический метод	0.10	—
543	460964.41	1299010.56	Аналитический метод	0.10	—
544	461002.79	1298977.66	Аналитический метод	0.10	—
545	460999.56	1298968.78	Аналитический метод	0.10	—
546	461001.30	1298967.74	Аналитический метод	0.10	—
547	461004.41	1298976.27	Аналитический метод	0.10	—
548	461021.56	1298961.57	Аналитический метод	0.10	—
549	461016.06	1298947.90	Аналитический метод	0.10	—
550	461024.70	1298948.04	Аналитический метод	0.10	—
551	461028.32	1298955.77	Аналитический метод	0.10	—
552	461032.26	1298952.40	Аналитический метод	0.10	—
553	461035.78	1298962.55	Аналитический метод	0.10	—
554	461036.77	1298961.70	Аналитический метод	0.10	—
555	461042.25	1298957.01	Аналитический метод	0.10	—
556	461037.80	1298933.36	Аналитический метод	0.10	—
557	461029.99	1298891.81	Аналитический метод	0.10	—
558	461021.41	1298893.37	Аналитический метод	0.10	—
559	461018.91	1298879.38	Аналитический метод	0.10	—
560	461022.02	1298878.81	Аналитический метод	0.10	—
561	461027.37	1298877.84	Аналитический метод	0.10	—
562	461018.95	1298833.04	Аналитический метод	0.10	—
563	461026.58	1298811.02	Аналитический метод	0.10	—
564	461024.35	1298805.21	Аналитический метод	0.10	—
565	461015.08	1298808.97	Аналитический метод	0.10	—
566	461009.62	1298794.80	Аналитический метод	0.10	—
567	461008.37	1298781.17	Аналитический метод	0.10	—
568	461013.14	1298781.11	Аналитический метод	0.10	—
569	461013.12	1298779.85	Аналитический метод	0.10	—
570	461025.57	1298775.05	Аналитический метод	0.10	—
571	461035.86	1298771.09	Аналитический метод	0.10	—
572	461051.07	1298810.60	Аналитический метод	0.10	—
573	461044.59	1298829.30	Аналитический метод	0.10	—
574	461042.68	1298834.80	Аналитический метод	0.10	—
575	461054.59	1298898.15	Аналитический метод	0.10	—
576	461059.74	1298925.54	Аналитический метод	0.10	—
577	461088.19	1298920.20	Аналитический метод	0.10	—
578	461095.63	1298940.00	Аналитический метод	0.10	—
579	461063.59	1298946.03	Аналитический метод	0.10	—
580	461064.01	1298948.28	Аналитический метод	0.10	—
581	461065.35	1298955.42	Аналитический метод	0.10	—
582	461071.11	1298954.32	Аналитический метод	0.10	—
583	461071.49	1298956.28	Аналитический метод	0.10	—
584	461065.72	1298957.39	Аналитический метод	0.10	—
585	461067.30	1298965.82	Аналитический метод	0.10	—
586	461046.17	1298983.94	Аналитический метод	0.10	—

587	461041.34	1298988.08	Аналитический метод	0.10	—
588	461044.98	1298997.31	Аналитический метод	0.10	—
589	461043.15	1298998.11	Аналитический метод	0.10	—
590	461039.73	1298989.45	Аналитический метод	0.10	—
591	461018.47	1299007.68	Аналитический метод	0.10	—
592	461025.47	1299023.58	Аналитический метод	0.10	—
593	461056.73	1299008.94	Аналитический метод	0.10	—
594	461092.12	1298992.36	Аналитический метод	0.10	—
595	461091.10	1298989.67	Аналитический метод	0.10	—
596	461097.62	1298986.46	Аналитический метод	0.10	—
597	461098.84	1298989.21	Аналитический метод	0.10	—
598	461105.10	1298986.28	Аналитический метод	0.10	—
599	461119.23	1298979.71	Аналитический метод	0.10	—
600	461124.63	1298977.20	Аналитический метод	0.10	—
601	461165.40	1298958.25	Аналитический метод	0.10	—
602	461184.77	1298948.86	Аналитический метод	0.10	—
603	461187.53	1298954.19	Аналитический метод	0.10	—
604	461167.98	1298963.67	Аналитический метод	0.10	—
605	461126.86	1298982.79	Аналитический метод	0.10	—
606	461125.64	1298983.35	Аналитический метод	0.10	—
607	461121.30	1298985.37	Аналитический метод	0.10	—
608	461124.83	1298995.03	Аналитический метод	0.10	—
609	461130.28	1299009.01	Аналитический метод	0.10	—
610	461148.96	1299056.91	Аналитический метод	0.10	—
611	461171.36	1299114.37	Аналитический метод	0.10	—
612	461203.50	1299147.23	Аналитический метод	0.10	—
613	461218.47	1299194.67	Аналитический метод	0.10	—
614	461235.40	1299245.00	Аналитический метод	0.10	—
615	461254.89	1299293.85	Аналитический метод	0.10	—
616	461224.13	1299305.80	Аналитический метод	0.10	—
617	461204.41	1299256.38	Аналитический метод	0.10	—
618	461187.09	1299204.90	Аналитический метод	0.10	—
619	461174.40	1299164.67	Аналитический метод	0.10	—
620	461147.62	1299137.29	Аналитический метод	0.10	—
621	461159.17	1299134.80	Аналитический метод	0.10	—
622	461151.64	1299127.09	Аналитический метод	0.10	—
623	461128.11	1299066.75	Аналитический метод	0.10	—
624	461103.31	1299003.16	Аналитический метод	0.10	—
625	461101.40	1298997.91	Аналитический метод	0.10	—
626	461092.61	1299001.83	Аналитический метод	0.10	—
627	461091.43	1298999.30	Аналитический метод	0.10	—
628	461059.07	1299014.46	Аналитический метод	0.10	—
629	461021.59	1299032.02	Аналитический метод	0.10	—
630	461008.94	1299032.99	Аналитический метод	0.10	—
631	461117.39	1299303.70	Аналитический метод	0.10	—
632	461182.06	1299381.81	Аналитический метод	0.10	—
633	461352.94	1299812.89	Аналитический метод	0.10	—
634	461465.39	1300063.55	Аналитический метод	0.10	—
635	461499.67	1300208.47	Аналитический метод	0.10	—
636	461500.36	1300369.60	Аналитический метод	0.10	—

637	461432.55	1300653.82	Аналитический метод	0.10	—
638	461466.38	1300672.86	Аналитический метод	0.10	—
1	461516.35	1300667.80	Аналитический метод	0.10	—
—	—	—	—	—	—
639	460141.66	1305214.68	Аналитический метод	0.10	—
640	460163.77	1305216.90	Аналитический метод	0.10	—
641	460202.86	1305220.66	Аналитический метод	0.10	—
642	460222.14	1305222.51	Аналитический метод	0.10	—
643	460255.19	1305226.38	Аналитический метод	0.10	—
644	460269.76	1305227.76	Аналитический метод	0.10	—
645	460278.88	1305229.23	Аналитический метод	0.10	—
646	460278.73	1305235.24	Аналитический метод	0.10	—
647	460278.51	1305244.53	Аналитический метод	0.10	—
648	460276.85	1305312.91	Аналитический метод	0.10	—
649	460275.66	1305359.10	Аналитический метод	0.10	—
650	460273.93	1305447.14	Аналитический метод	0.10	—
651	460271.25	1305470.94	Аналитический метод	0.10	—
652	460270.56	1305477.12	Аналитический метод	0.10	—
653	460270.05	1305481.63	Аналитический метод	0.10	—
654	460267.58	1305503.61	Аналитический метод	0.10	—
655	460267.55	1305507.43	Аналитический метод	0.10	—
656	460249.14	1305501.79	Аналитический метод	0.10	—
657	460230.32	1305496.03	Аналитический метод	0.10	—
658	460205.07	1305498.27	Аналитический метод	0.10	—
659	460204.38	1305499.04	Аналитический метод	0.10	—
660	460184.73	1305521.08	Аналитический метод	0.10	—
661	460177.80	1305526.45	Аналитический метод	0.10	—
662	460164.36	1305535.27	Аналитический метод	0.10	—
663	460156.78	1305524.67	Аналитический метод	0.10	—
664	460154.86	1305517.26	Аналитический метод	0.10	—
665	460153.75	1305513.82	Аналитический метод	0.10	—
666	460152.62	1305512.23	Аналитический метод	0.10	—
667	460150.50	1305510.63	Аналитический метод	0.10	—
668	460148.21	1305512.16	Аналитический метод	0.10	—
669	460147.53	1305512.43	Аналитический метод	0.10	—
670	460144.79	1305508.61	Аналитический метод	0.10	—
671	460139.41	1305501.10	Аналитический метод	0.10	—
672	460139.78	1305500.86	Аналитический метод	0.10	—
673	460071.49	1305405.30	Аналитический метод	0.10	—
674	460059.16	1305388.04	Аналитический метод	0.10	—
675	460063.35	1305384.19	Аналитический метод	0.10	—
676	460054.56	1305369.95	Аналитический метод	0.10	—
677	460055.51	1305361.80	Аналитический метод	0.10	—
678	460093.70	1305366.42	Аналитический метод	0.10	—
679	460093.91	1305364.43	Аналитический метод	0.10	—
680	460055.74	1305359.82	Аналитический метод	0.10	—
681	460063.26	1305295.56	Аналитический метод	0.10	—
682	460108.25	1305273.92	Аналитический метод	0.10	—
683	460115.11	1305254.88	Аналитический метод	0.10	—
684	460135.16	1305229.93	Аналитический метод	0.10	—

685	460141.29	1305222.31	Аналитический метод	0.10	—
686	460141.41	1305219.86	Аналитический метод	0.10	—
639	460141.66	1305214.68	Аналитический метод	0.10	—
—	—	—	—	—	—
687	461085.16	1302295.95	Аналитический метод	0.10	—
688	461108.47	1302311.32	Аналитический метод	0.10	—
689	461105.63	1302321.43	Аналитический метод	0.10	—
690	461114.59	1302327.34	Аналитический метод	0.10	—
691	461118.12	1302317.69	Аналитический метод	0.10	—
692	461125.34	1302322.45	Аналитический метод	0.10	—
693	461118.71	1302341.27	Аналитический метод	0.10	—
694	461120.60	1302341.92	Аналитический метод	0.10	—
695	461127.06	1302323.59	Аналитический метод	0.10	—
696	461143.67	1302334.54	Аналитический метод	0.10	—
697	461138.42	1302348.27	Аналитический метод	0.10	—
698	461140.27	1302349.02	Аналитический метод	0.10	—
699	461145.38	1302335.67	Аналитический метод	0.10	—
700	461148.31	1302337.60	Аналитический метод	0.10	—
701	461152.15	1302385.41	Аналитический метод	0.10	—
702	461145.67	1302405.97	Аналитический метод	0.10	—
703	461153.75	1302405.32	Аналитический метод	0.10	—
704	461158.75	1302467.50	Аналитический метод	0.10	—
705	461111.57	1302523.01	Аналитический метод	0.10	—
706	461104.23	1302517.03	Аналитический метод	0.10	—
707	461097.31	1302539.78	Аналитический метод	0.10	—
708	461064.80	1302578.03	Аналитический метод	0.10	—
709	461066.48	1302632.05	Аналитический метод	0.10	—
710	461069.06	1302714.75	Аналитический метод	0.10	—
711	461061.69	1302734.81	Аналитический метод	0.10	—
712	461069.68	1302734.81	Аналитический метод	0.10	—
713	461073.51	1302857.69	Аналитический метод	0.10	—
714	461073.79	1302866.61	Аналитический метод	0.10	—
715	461066.66	1302881.98	Аналитический метод	0.10	—
716	461069.55	1302883.29	Аналитический метод	0.10	—
717	461072.20	1302944.38	Аналитический метод	0.10	—
718	461072.28	1302965.22	Аналитический метод	0.10	—
719	461072.76	1302988.03	Аналитический метод	0.10	—
720	461071.04	1302990.32	Аналитический метод	0.10	—
721	461059.05	1302983.00	Аналитический метод	0.10	—
722	461051.33	1302994.69	Аналитический метод	0.10	—
723	461050.89	1302995.35	Аналитический метод	0.10	—
724	461048.74	1302998.61	Аналитический метод	0.10	—
725	461061.29	1303007.34	Аналитический метод	0.10	—
726	461054.12	1303018.02	Аналитический метод	0.10	—
727	461040.63	1303038.12	Аналитический метод	0.10	—
728	461038.41	1303036.58	Аналитический метод	0.10	—
729	461037.71	1303037.58	Аналитический метод	0.10	—
730	461028.38	1303031.78	Аналитический метод	0.10	—
731	461027.26	1303033.44	Аналитический метод	0.10	—
732	461036.51	1303039.32	Аналитический метод	0.10	—

733	461032.19	1303045.52	Аналитический метод	0.10	—
734	461028.36	1303059.91	Аналитический метод	0.10	—
735	461025.56	1303088.36	Аналитический метод	0.10	—
736	460915.09	1303077.45	Аналитический метод	0.10	—
737	460980.89	1303174.39	Аналитический метод	0.10	—
738	461010.74	1303177.33	Аналитический метод	0.10	—
739	461001.58	1303270.15	Аналитический метод	0.10	—
740	461005.25	1303275.93	Аналитический метод	0.10	—
741	461002.53	1303295.90	Аналитический метод	0.10	—
742	460999.54	1303290.78	Аналитический метод	0.10	—
743	460998.90	1303297.34	Аналитический метод	0.10	—
744	460959.12	1303337.75	Аналитический метод	0.10	—
745	460958.79	1303345.21	Аналитический метод	0.10	—
746	460943.59	1303358.13	Аналитический метод	0.10	—
747	460927.46	1303371.85	Аналитический метод	0.10	—
748	460915.29	1303384.65	Аналитический метод	0.10	—
749	460912.34	1303382.87	Аналитический метод	0.10	—
750	460909.18	1303385.63	Аналитический метод	0.10	—
751	460905.60	1303388.76	Аналитический метод	0.10	—
752	460904.12	1303390.83	Аналитический метод	0.10	—
753	460903.68	1303391.29	Аналитический метод	0.10	—
754	460889.83	1303403.56	Аналитический метод	0.10	—
755	460888.18	1303404.77	Аналитический метод	0.10	—
756	460887.08	1303405.89	Аналитический метод	0.10	—
757	460881.84	1303415.96	Аналитический метод	0.10	—
758	460884.56	1303417.21	Аналитический метод	0.10	—
759	460879.88	1303422.44	Аналитический метод	0.10	—
760	460877.85	1303420.31	Аналитический метод	0.10	—
761	460864.26	1303434.12	Аналитический метод	0.10	—
762	460867.11	1303436.93	Аналитический метод	0.10	—
763	460798.42	1303506.72	Аналитический метод	0.10	—
764	460796.94	1303508.22	Аналитический метод	0.10	—
765	460737.68	1303568.42	Аналитический метод	0.10	—
766	460736.12	1303567.71	Аналитический метод	0.10	—
767	460733.55	1303571.40	Аналитический метод	0.10	—
768	460736.73	1303573.22	Аналитический метод	0.10	—
769	460728.00	1303581.93	Аналитический метод	0.10	—
770	460725.53	1303584.40	Аналитический метод	0.10	—
771	460713.71	1303596.19	Аналитический метод	0.10	—
772	460707.17	1303593.72	Аналитический метод	0.10	—
773	460667.61	1303633.91	Аналитический метод	0.10	—
774	460675.82	1303660.08	Аналитический метод	0.10	—
775	460676.61	1303662.62	Аналитический метод	0.10	—
776	460683.84	1303685.66	Аналитический метод	0.10	—
777	460641.71	1303729.93	Аналитический метод	0.10	—
778	460637.62	1303742.75	Аналитический метод	0.10	—
779	460637.01	1303744.66	Аналитический метод	0.10	—
780	460608.52	1303833.92	Аналитический метод	0.10	—
781	460607.91	1303835.82	Аналитический метод	0.10	—
782	460546.32	1303808.39	Аналитический метод	0.10	—

783	460535.68	1303804.91	Аналитический метод	0.10	—
784	460468.86	1303783.09	Аналитический метод	0.10	—
785	460520.11	1303656.70	Аналитический метод	0.10	—
786	460537.17	1303608.42	Аналитический метод	0.10	—
787	460542.33	1303588.93	Аналитический метод	0.10	—
788	460547.30	1303563.74	Аналитический метод	0.10	—
789	460547.92	1303551.11	Аналитический метод	0.10	—
790	460548.00	1303549.43	Аналитический метод	0.10	—
791	460559.80	1303523.73	Аналитический метод	0.10	—
792	460574.77	1303474.02	Аналитический метод	0.10	—
793	460589.00	1303435.65	Аналитический метод	0.10	—
794	460608.71	1303429.48	Аналитический метод	0.10	—
795	460625.15	1303424.34	Аналитический метод	0.10	—
796	460636.82	1303430.01	Аналитический метод	0.10	—
797	460650.37	1303401.77	Аналитический метод	0.10	—
798	460683.48	1303332.79	Аналитический метод	0.10	—
799	460692.19	1303337.74	Аналитический метод	0.10	—
800	460699.90	1303321.67	Аналитический метод	0.10	—
801	460703.94	1303313.26	Аналитический метод	0.10	—
802	460704.97	1303311.14	Аналитический метод	0.10	—
803	460728.80	1303261.48	Аналитический метод	0.10	—
804	460736.93	1303244.54	Аналитический метод	0.10	—
805	460774.73	1303121.11	Аналитический метод	0.10	—
806	460754.91	1303114.13	Аналитический метод	0.10	—
807	460766.61	1303075.92	Аналитический метод	0.10	—
808	460775.02	1303048.59	Аналитический метод	0.10	—
809	460785.40	1303052.25	Аналитический метод	0.10	—
810	460808.66	1302976.64	Аналитический метод	0.10	—
811	460798.28	1302972.98	Аналитический метод	0.10	—
812	460817.51	1302910.43	Аналитический метод	0.10	—
813	460827.90	1302914.09	Аналитический метод	0.10	—
814	460836.07	1302887.53	Аналитический метод	0.10	—
815	460841.41	1302877.87	Аналитический метод	0.10	—
816	460847.13	1302867.53	Аналитический метод	0.10	—
817	460849.16	1302862.31	Аналитический метод	0.10	—
818	460849.40	1302861.69	Аналитический метод	0.10	—
819	460864.71	1302822.29	Аналитический метод	0.10	—
820	460874.03	1302825.92	Аналитический метод	0.10	—
821	460894.76	1302772.59	Аналитический метод	0.10	—
822	460895.61	1302770.38	Аналитический метод	0.10	—
823	460953.78	1302618.26	Аналитический метод	0.10	—
824	461016.30	1302454.74	Аналитический метод	0.10	—
825	461052.09	1302361.61	Аналитический метод	0.10	—
826	461039.06	1302355.30	Аналитический метод	0.10	—
827	461033.12	1302352.42	Аналитический метод	0.10	—
828	461034.49	1302348.86	Аналитический метод	0.10	—
829	461045.47	1302320.31	Аналитический метод	0.10	—
830	461050.97	1302304.08	Аналитический метод	0.10	—
831	461061.66	1302309.43	Аналитический метод	0.10	—
832	461063.88	1302302.80	Аналитический метод	0.10	—

833	461079.74	1302311.50	Аналитический метод	0.10	—
687	461085.16	1302295.95	Аналитический метод	0.10	—
Часть №2					
834	459987.22	1305201.30	Аналитический метод	0.10	—
835	459986.40	1305204.83	Аналитический метод	0.10	—
836	459981.42	1305203.68	Аналитический метод	0.10	—
837	459982.26	1305200.02	Аналитический метод	0.10	—
838	459982.49	1305200.07	Аналитический метод	0.10	—
834	459987.22	1305201.30	Аналитический метод	0.10	—
Часть №3					
839	459988.78	1305192.35	Аналитический метод	0.10	—
840	459988.10	1305195.33	Аналитический метод	0.10	—
841	459983.14	1305194.04	Аналитический метод	0.10	—
842	459983.79	1305191.20	Аналитический метод	0.10	—
839	459988.78	1305192.35	Аналитический метод	0.10	—
Часть №4					
843	461121.23	1303071.33	Аналитический метод	0.10	—
844	461125.48	1303074.18	Аналитический метод	0.10	—
845	461123.39	1303077.30	Аналитический метод	0.10	—
846	461119.14	1303074.45	Аналитический метод	0.10	—
843	461121.23	1303071.33	Аналитический метод	0.10	—
Часть №5					
847	461129.01	1303059.39	Аналитический метод	0.10	—
848	461133.26	1303062.24	Аналитический метод	0.10	—
849	461131.17	1303065.36	Аналитический метод	0.10	—
850	461126.92	1303062.51	Аналитический метод	0.10	—
847	461129.01	1303059.39	Аналитический метод	0.10	—
Часть №6					
851	461000.80	1302990.74	Аналитический метод	0.10	—
852	460998.71	1302993.86	Аналитический метод	0.10	—
853	460994.47	1302991.02	Аналитический метод	0.10	—
854	460996.55	1302987.90	Аналитический метод	0.10	—
851	461000.80	1302990.74	Аналитический метод	0.10	—
Часть №7					
855	461008.74	1302978.59	Аналитический метод	0.10	—
856	461006.65	1302981.71	Аналитический метод	0.10	—
857	461002.40	1302978.87	Аналитический метод	0.10	—
858	461004.49	1302975.75	Аналитический метод	0.10	—
855	461008.74	1302978.59	Аналитический метод	0.10	—

Схема расположения границ публичного сервитута

Публичный сервитут для использования земель и земельных участков в целях реконструкции и эксплуатации объекта трубопроводного транспорта федерального значения «Магистральный трубопровод «Тихорецк-Новороссийск-1», участок «Тихорецк-Грушовая». Замена трубы: 214,46-221,84 км, в т.ч. а/д Подгорный-Шептальский, DN 500. КРУМН. Реконструкция»


Схема размещения листов



Масштаб 1:13 000

Используемые условные знаки и обозначения:

- проектная граница публичного сервитута
- установленные границы административно - территориальных образований
- Краснодарский край- наименования административно - территориальных образований
- Лист 1 - граница и номер листа

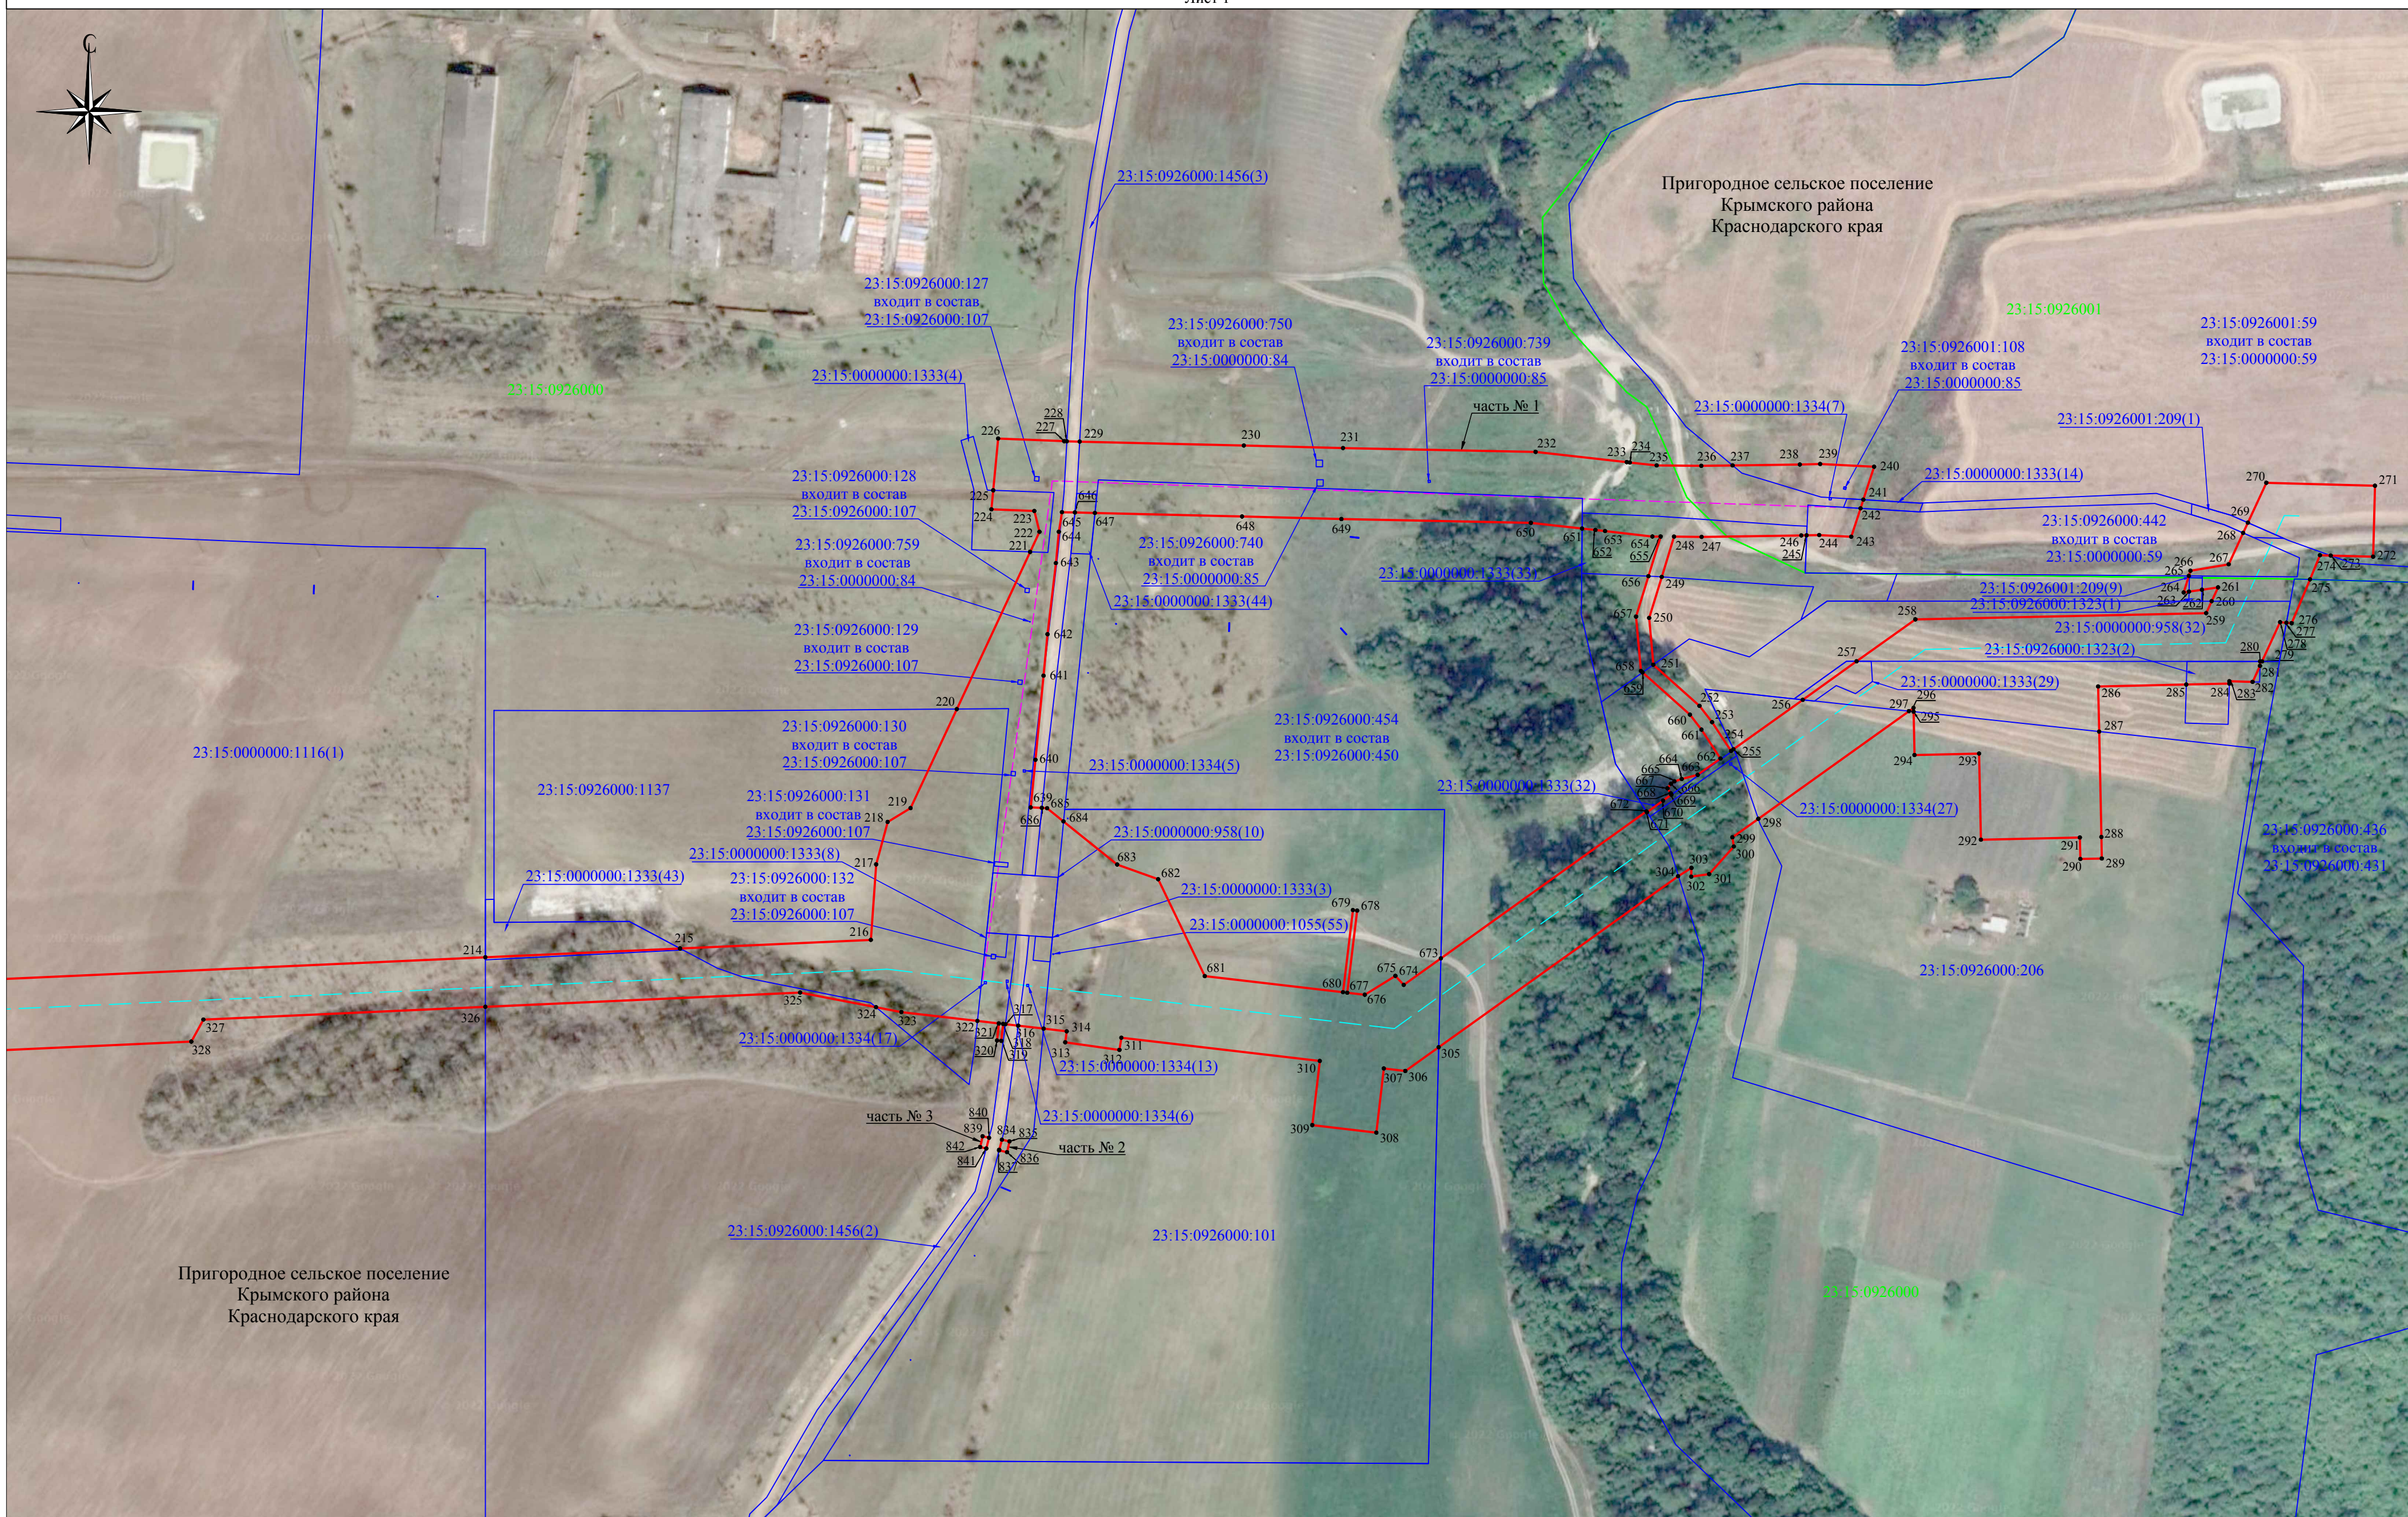

Используемые условные знаки и обозначения:

- проектная граница публичного сервитута
- граница кадастрового квартала
- граница земельного участка, в отношении которого испрашивается публичный сервитут

Проектное местоположение инженерного сооружения:

- ось нефтепровода
- кабель электрохимической защиты

Краснодарский край - наименования административно - территориальных образований

23:15:0926000 - кадастровый номер кадастрового квартала


23:15:0926000:101 - кадастровый номер земельного участка, в отношении которого испрашивается публичный сервитут

- 1 - характерная точка проектной границы публичного сервитута

Масштаб 1:2000

Схема расположения границ публичного сервитута

Лист 2

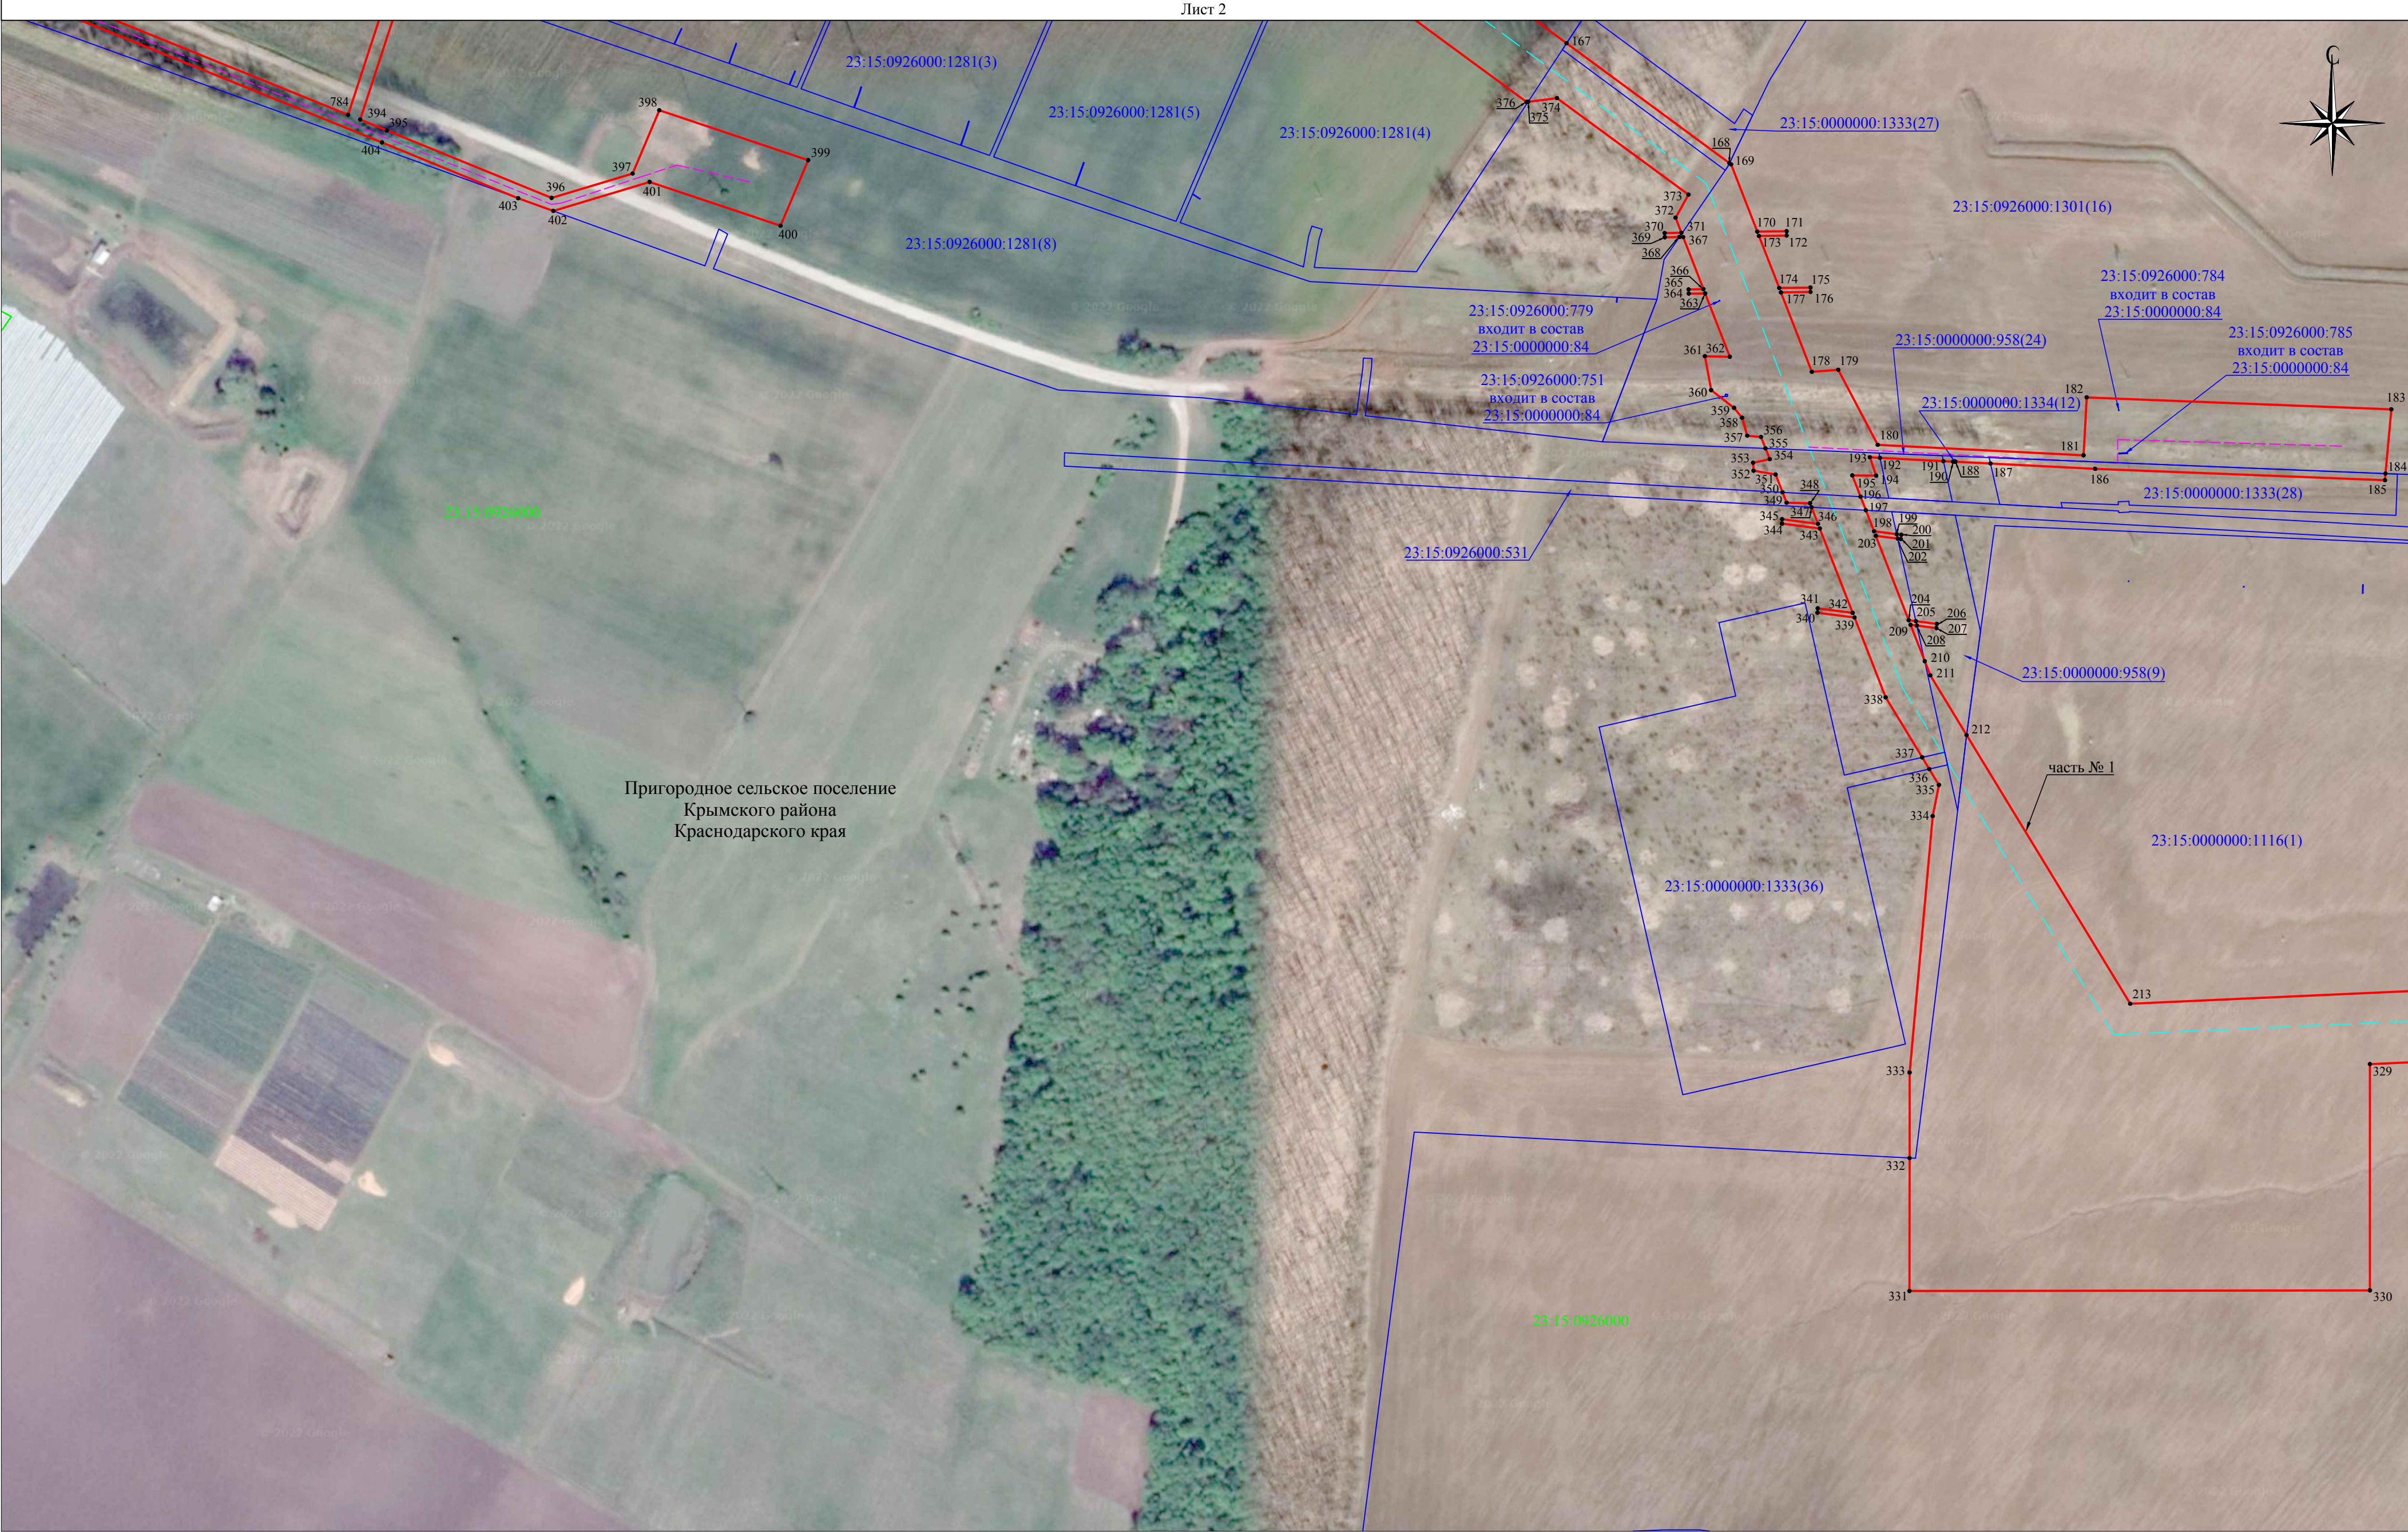

Пригородное сельское поселение
Крымского района
Краснодарского края

часть № 1

Масштаб 1:2000

- Используемые условные знаки и обозначения:**
- проектная граница публичного сервитута
 - граница земельного участка, в отношении которого испрашивается публичный сервитут
 - наименования административно - территориальных образований
 - 23:15:0926000 - кадастровый номер кадастрового квартала
 - 23:15:0000000:958 - кадастровый номер земельного участка, в отношении которого испрашивается публичный сервитут
 - 1 - характерная точка проектной границы публичного сервитута
- Проектное местоположение инженерного сооружения:**
- ось нефтепровода
 - кабель электрохимической защиты

Схема расположения границ публичного сервитута

Лист 3



Используемые условные знаки и обозначения:

- проектная граница публичного сервитута
- граница кадастрового квартала
- граница земельного участка, в отношении которого испрашивается публичный сервитут
- наименования административно - территориальных образований
- кадастровый номер кадастрового квартала
- кадастровый номер земельного участка, в отношении которого испрашивается публичный сервитут
- 1 - характерная точка проектной границы публичного сервитута
- установленная граница административно - территориального образования


Проектное местоположение инженерного сооружения:

- ось нефтепровода
- кабель электрохимической защиты

Масштаб 1:2000

Схема расположения границ публичного сервитута

Лист 4

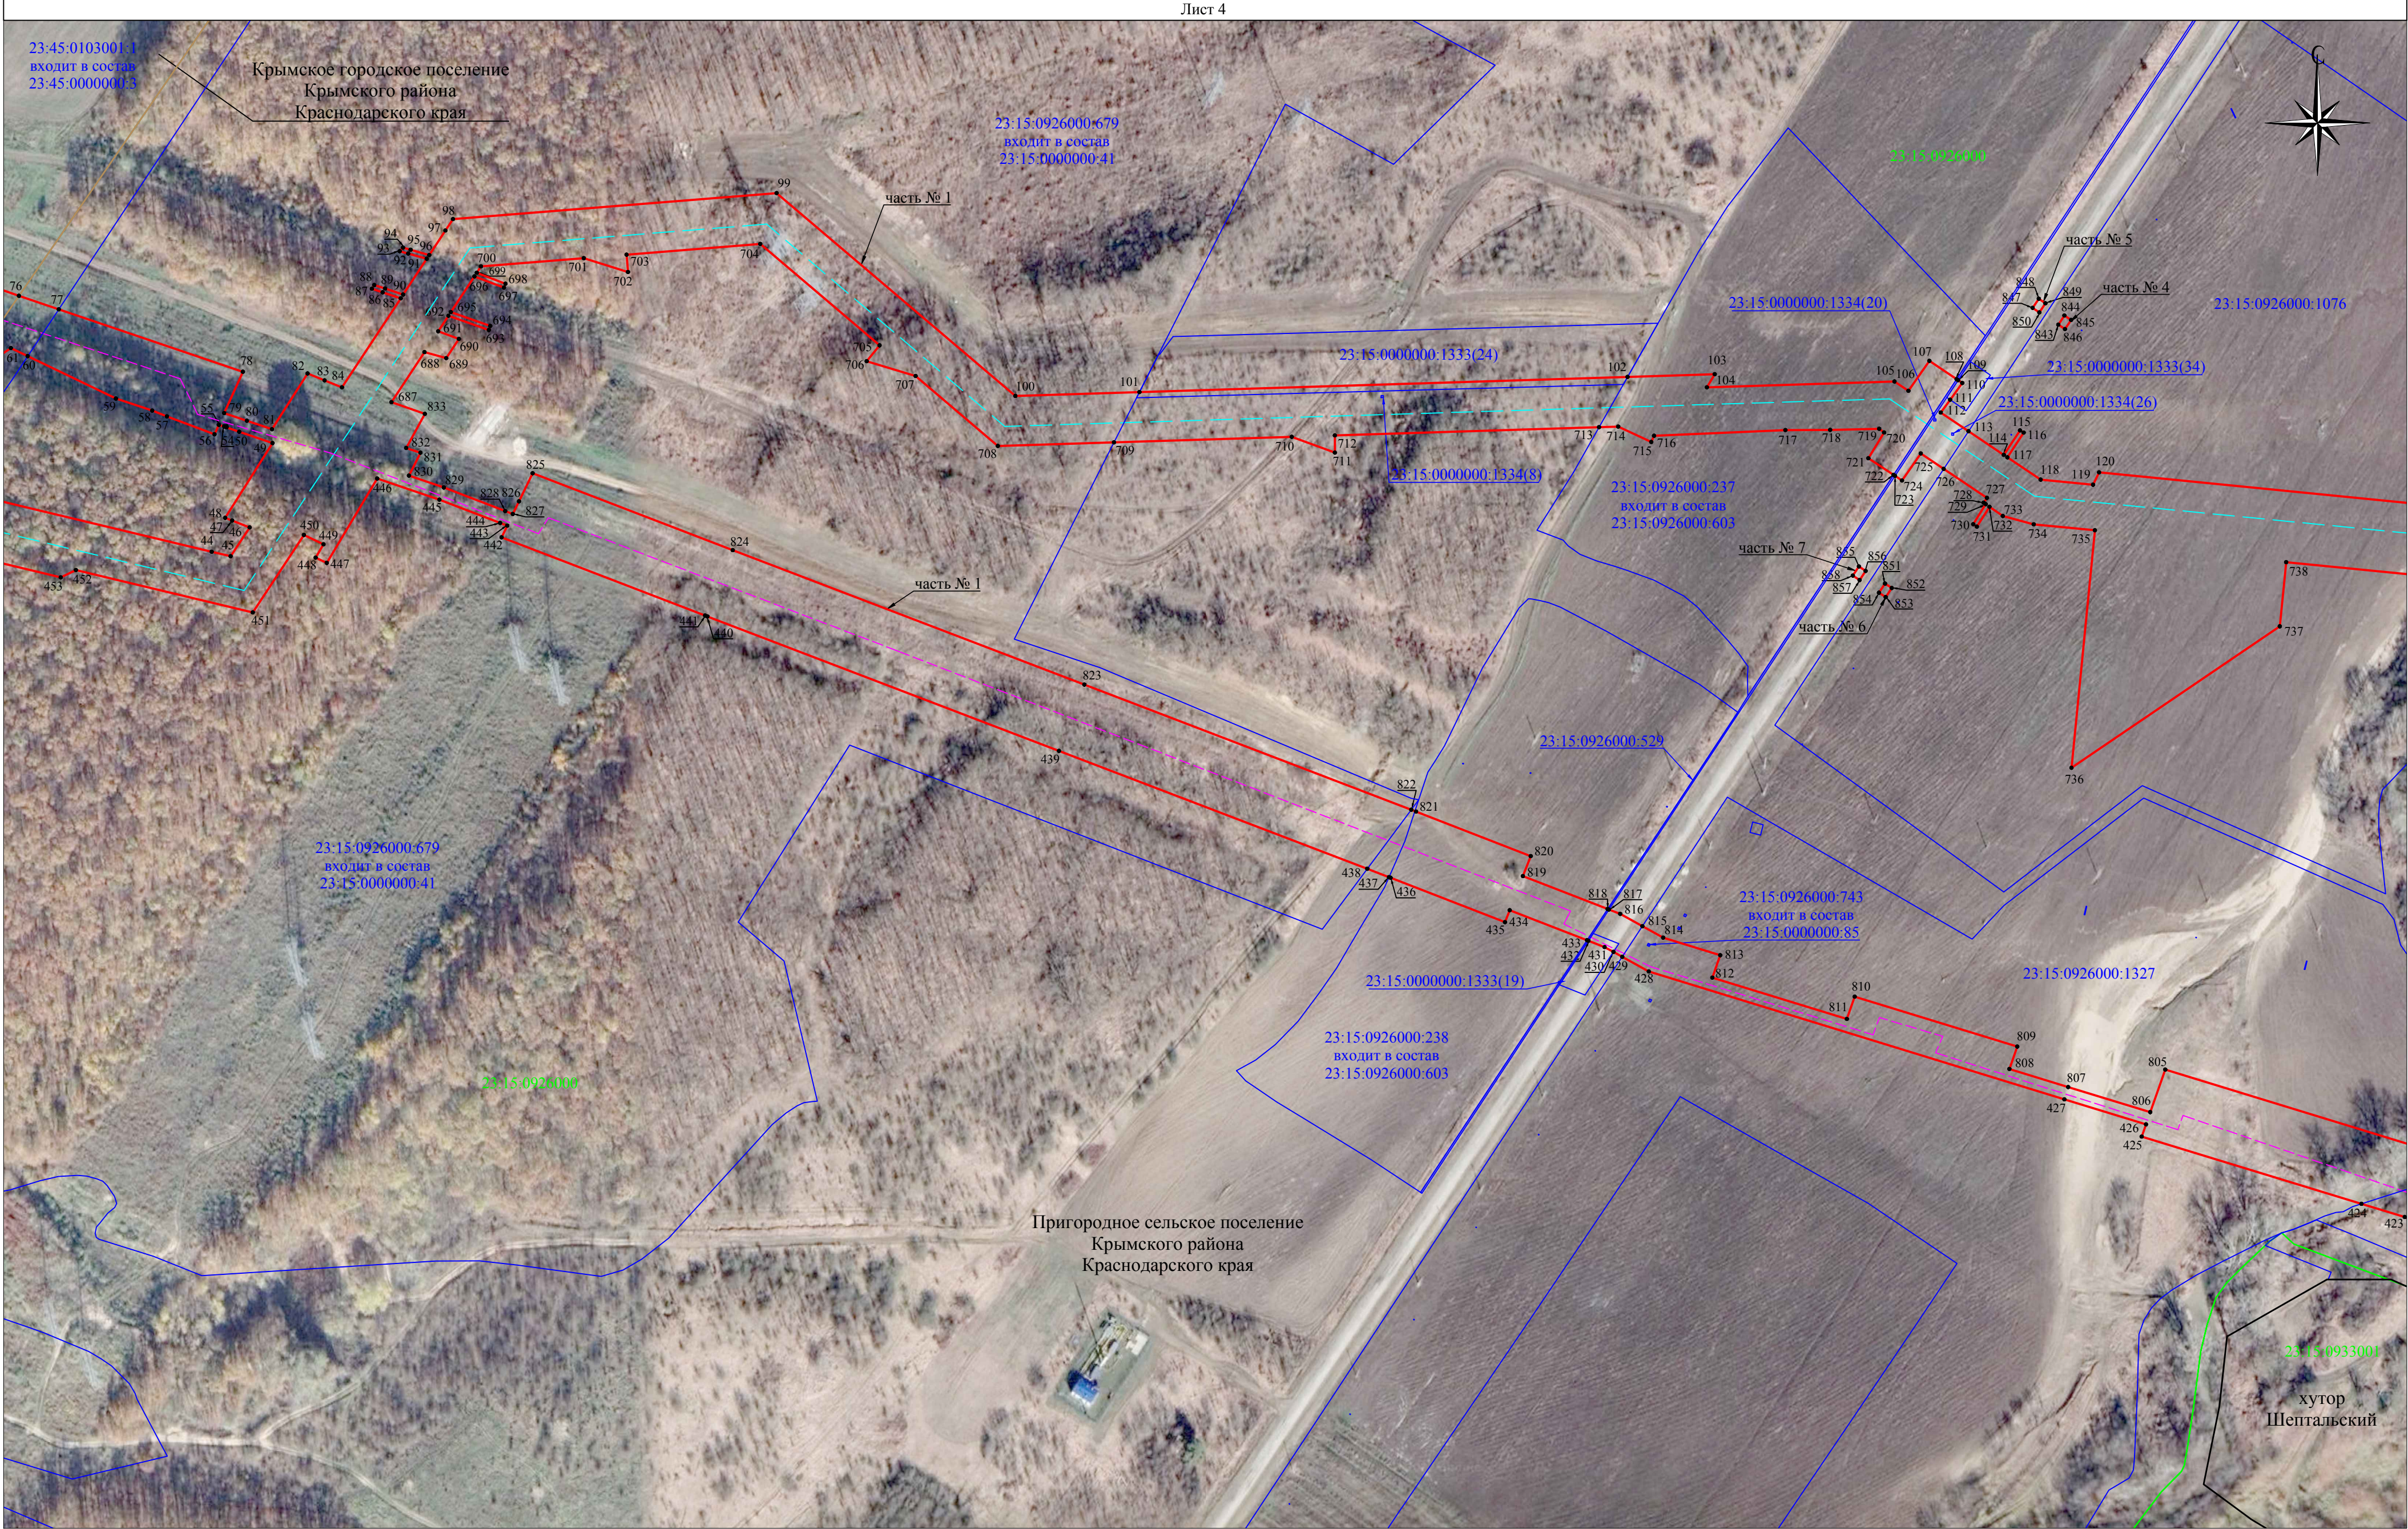

Масштаб 1:2000

- Используемые условные знаки и обозначения:**
- проектная граница публичного сервитута
 - граница кадастрового квартала
 - граница земельного участка, в отношении которого испрашивается публичный сервитут
 - наименования административно - территориальных образований
 - кадастровый номер кадастрового квартала
 - кадастровый номер земельного участка, в отношении которого испрашивается публичный сервитут
 - 1 - характерная точка проектной границы публичного сервитута
 - установленная граница административно - территориального образования

- Проектное местоположение инженерного сооружения:**
- ось нефтепровода
 - кабель электрохимической защиты




Используемые условные знаки и обозначения:

- проектная граница публичного сервитута
- граница кадастрового квартала
- граница земельного участка, в отношении которого испрашивается публичный сервитут
- наименования административно - территориальных образований
- кадастровый номер кадастрового квартала
- кадастровый номер земельного участка, в отношении которого испрашивается публичный сервитут
- 1 - характерная точка проектной границы публичного сервитута
- установленная граница административно - территориального образования

Проектное местоположение инженерного сооружения:

- ось нефтепровода
- кабель электрохимической защиты

Масштаб 1:2000

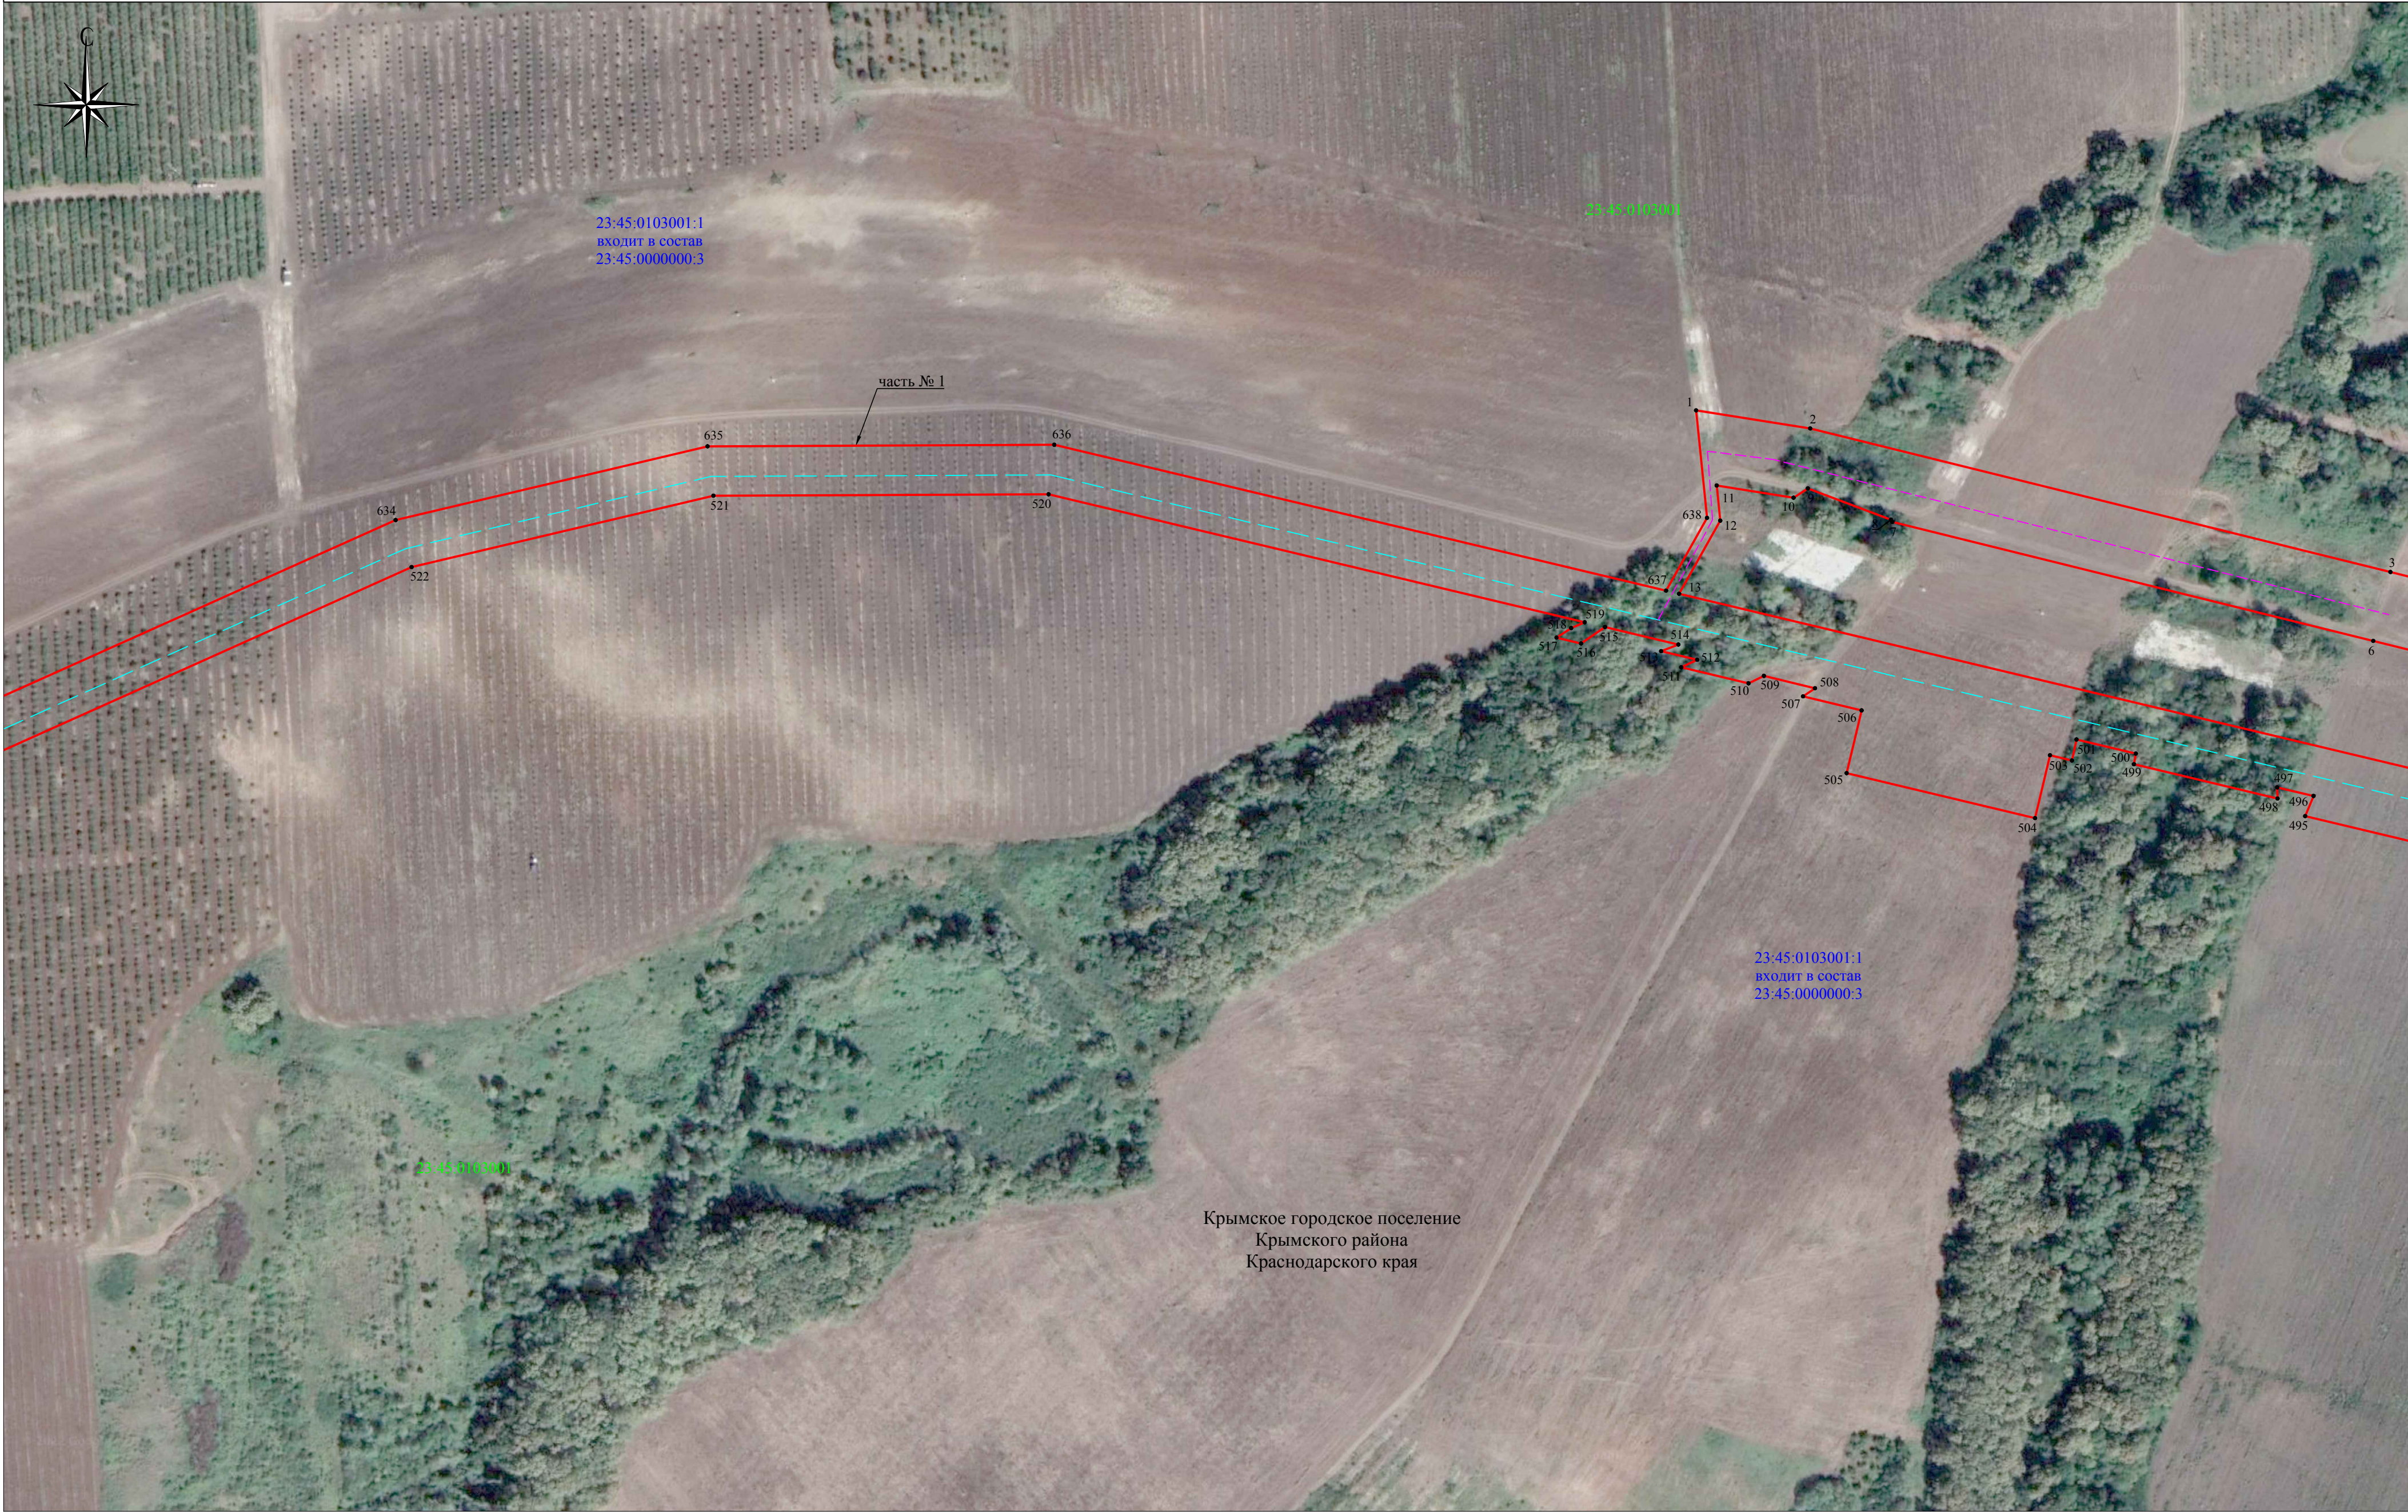

Масштаб 1:2000

Используемые условные знаки и обозначения:

- проектная граница публичного сервитута
- граница земельного участка, в отношении которого испрашивается публичный сервитут
- наименования административно - территориальных образований
- кадастровый номер кадастрового квартала
- кадастровый номер земельного участка, в отношении которого испрашивается публичный сервитут
- 1 - характерная точка проектной границы публичного сервитута

Проектное местоположение инженерного сооружения:

- ось нефтепровода
- кабель электрохимической защиты



Используемые условные знаки и обозначения:

- проектная граница публичного сервитута
- граница кадастрового квартала
- граница земельного участка, в отношении которого испрашивается публичный сервитут
- наименования административно - территориальных образований
- кадастровый номер кадастрового квартала
- кадастровый номер земельного участка, в отношении которого испрашивается публичный сервитут
- 1 - характерная точка проектной границы публичного сервитута

Проектное местоположение инженерного сооружения:

- ось нефтепровода
- кабель электрохимической защиты

Масштаб 1:2000